


**Схема расположения земельного участка или земельных участков
на кадастровом плане территории**

Условный номер земельного участка: 02:56:060507:3У1

Площадь земельного участка: 738 кв.м.

Условный номер земельного участка 02:56:060507:3У1		
Система координат: МСК – 02, зона 1		
Площадь земельного участка : 738 кв.м.		
Обозначение характерных точек границ	X	Y
1	532990,43	1361071,96
2	533006,95	1361081,54
3	532987,21	1361113,72
4	532969,63	1361103,38
5	532973,80	1361097,25
6	532983,61	1361082,80

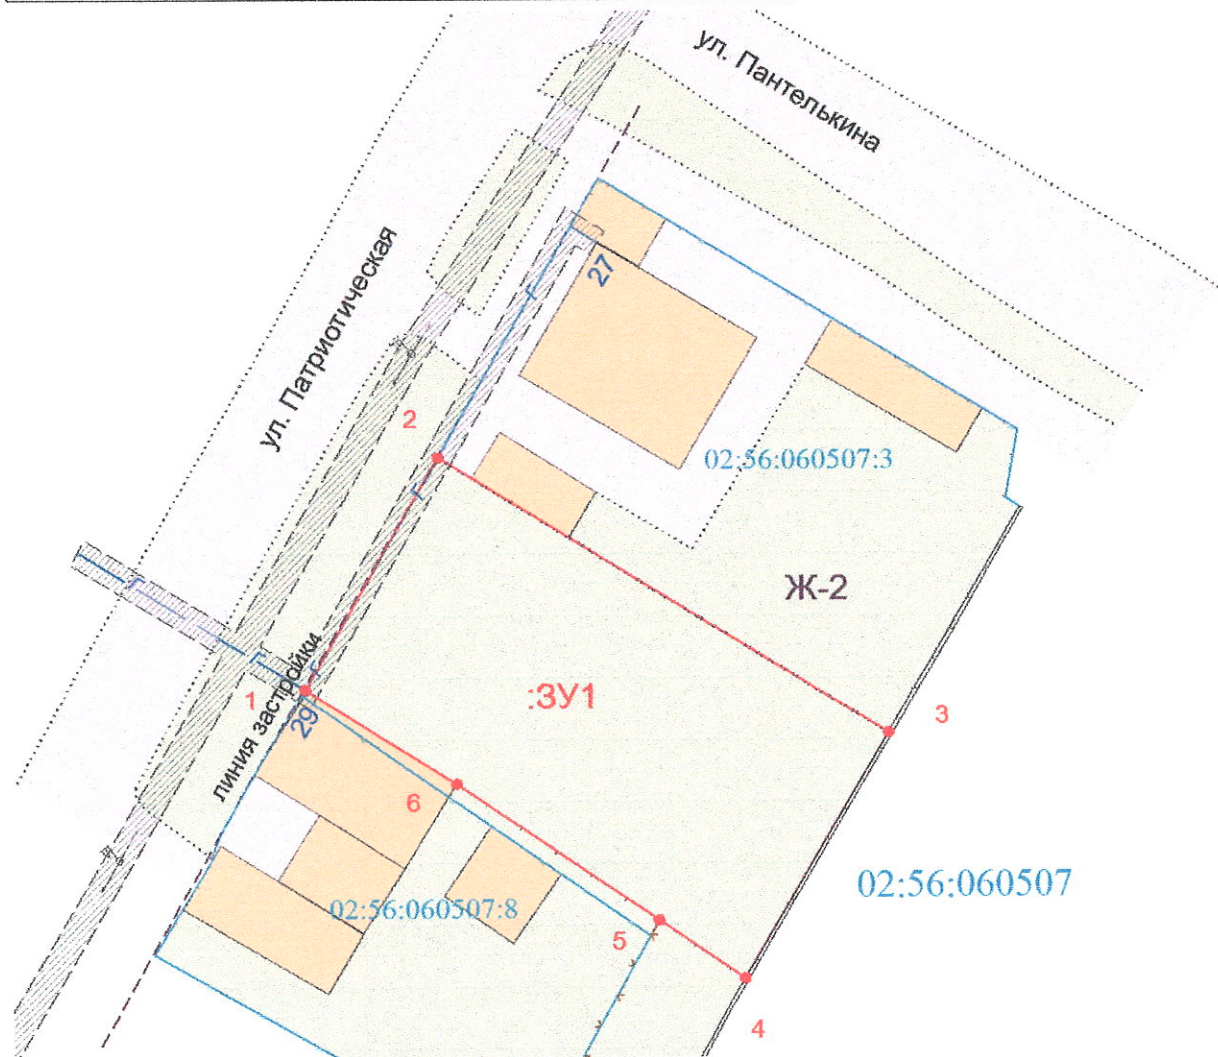

Условные обозначения:

- - граница кадастрового квартала
- - граница земельного участка (по данным ГКН)
- : 8 - номер земельного участка
- :3У1 - обозначение образуемого земельного участка
- 02:56:060507 - номер кадастрового квартала
- - граница застройки
- ▨▨▨▨ - охранная зона

МАСШТАБ 1:500