


Границы образуемых охранных зон

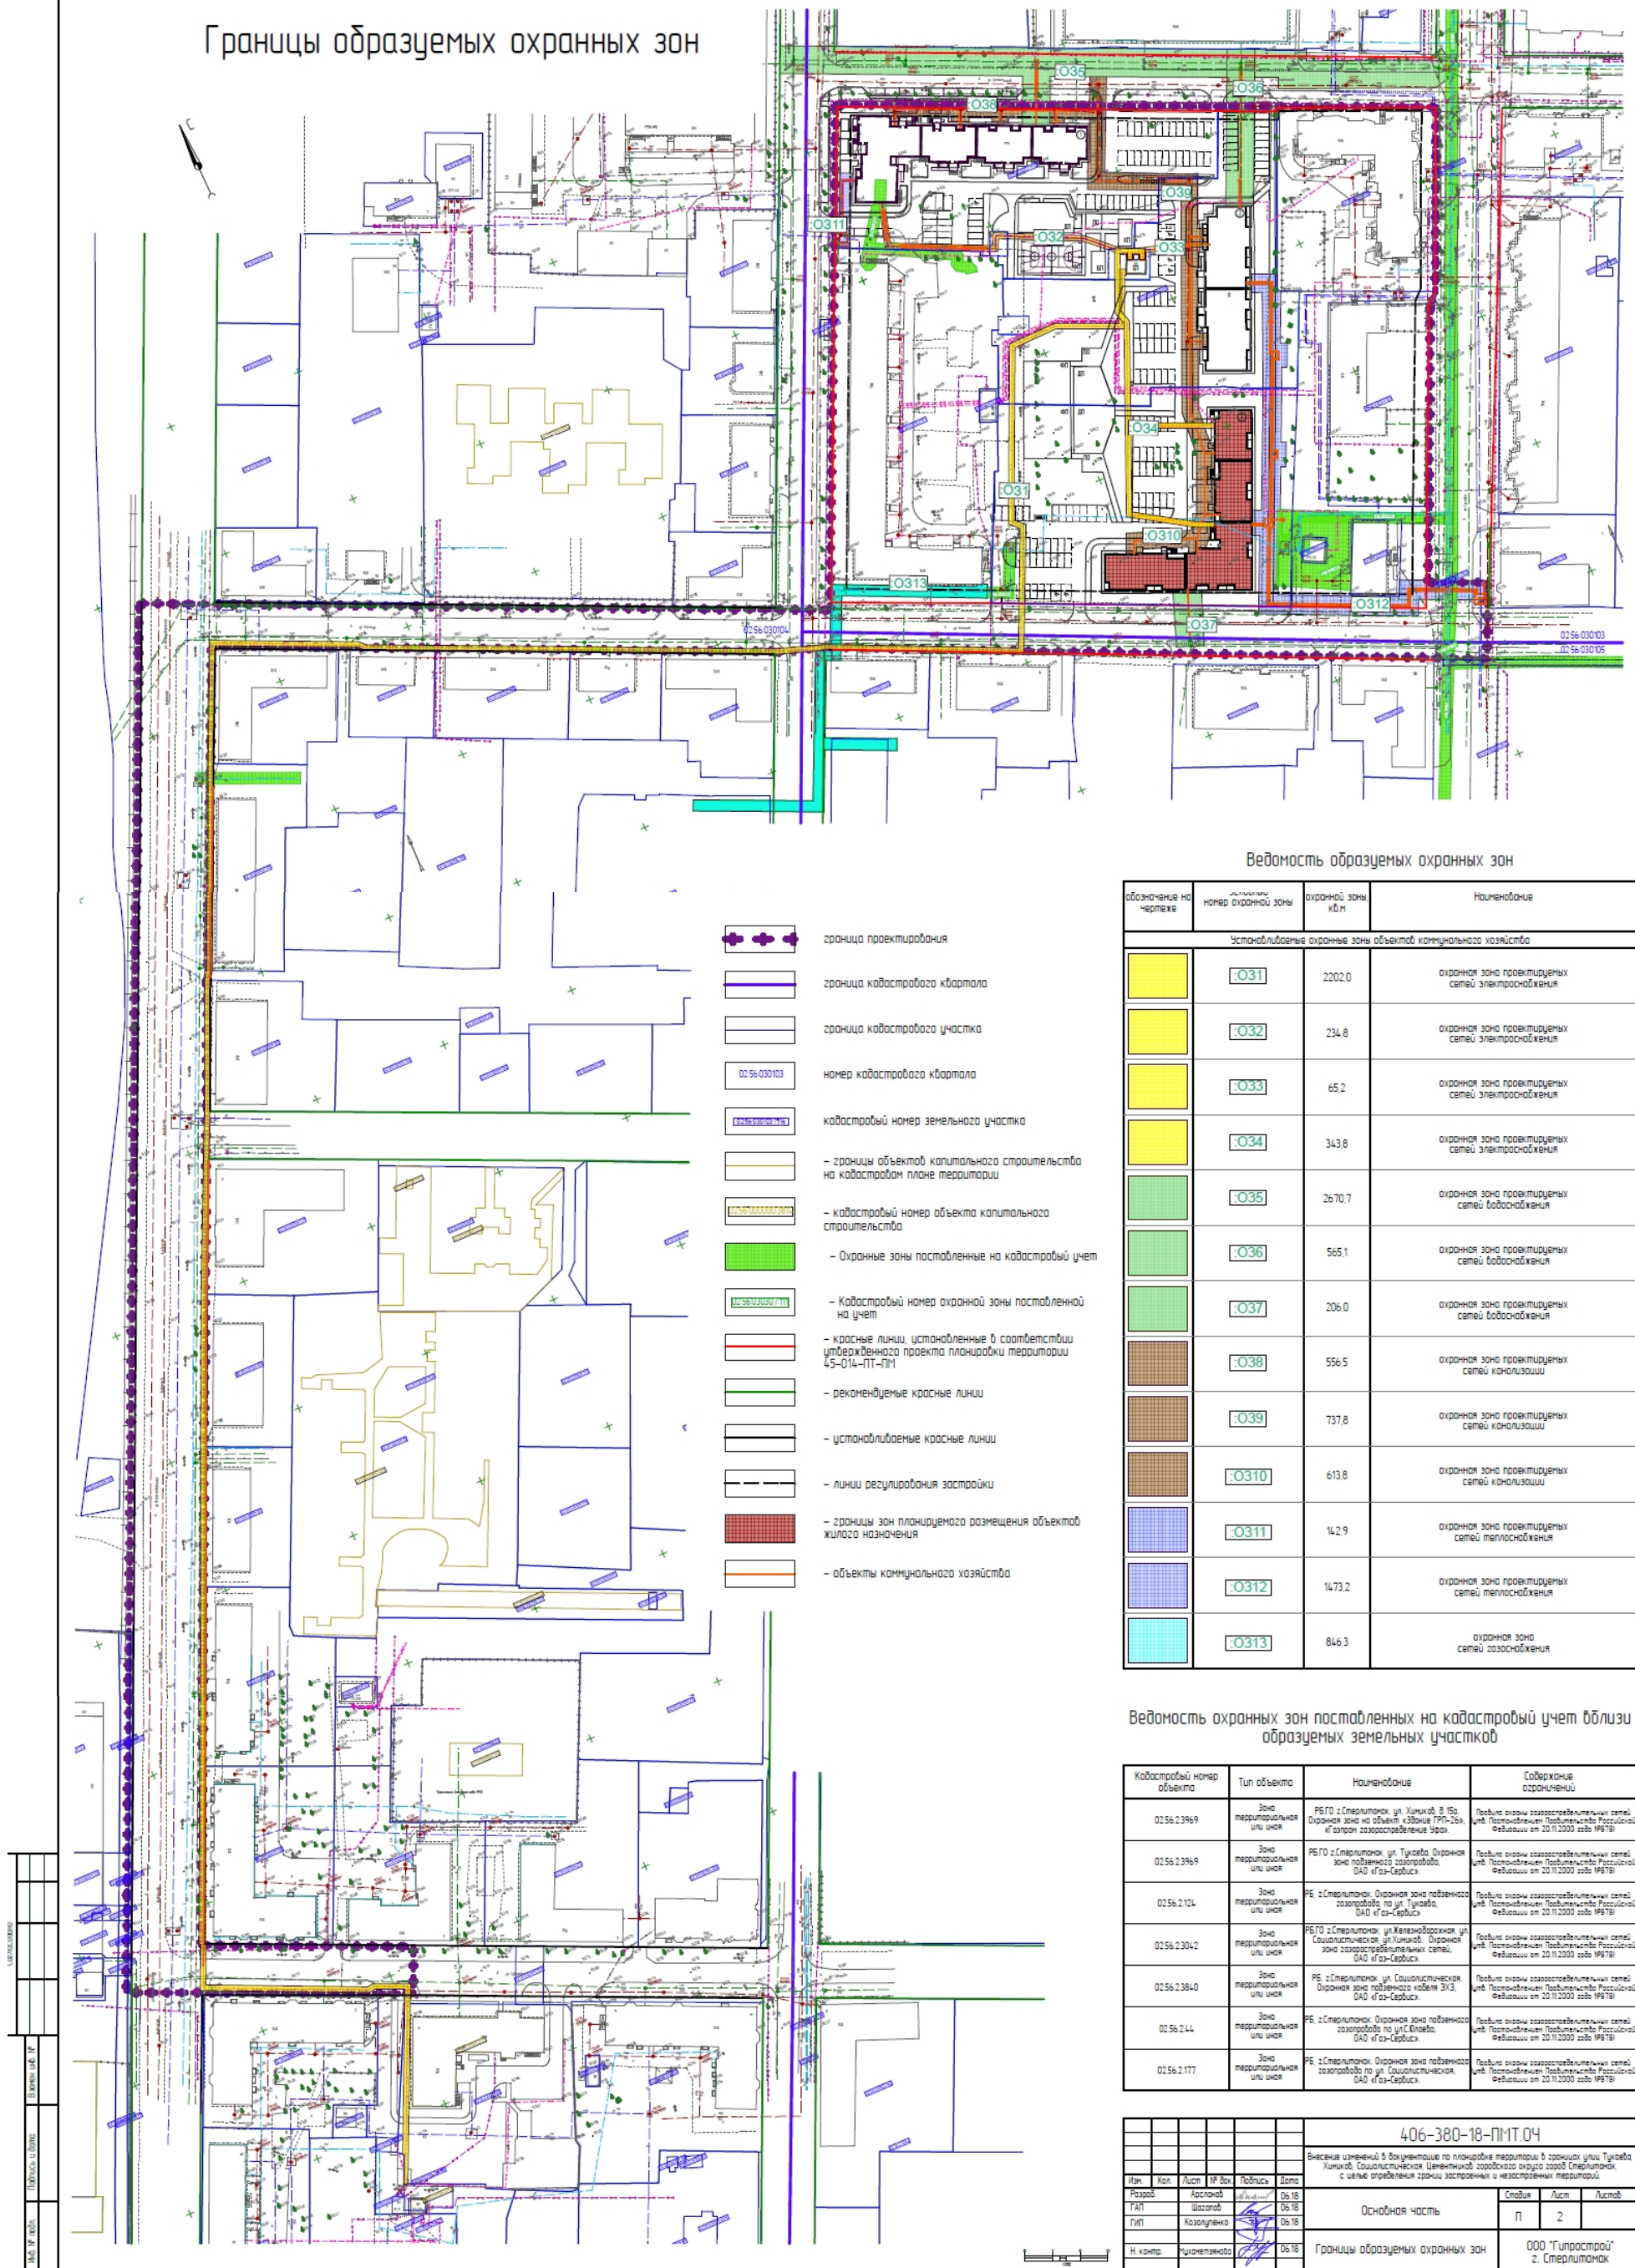

Ведомость образуемых охранных зон

обозначение на чертеже	номер охранной зоны	площадь охранной зоны, кв.м	наименование
Устанавливаемые охранные зоны объектов коммунального хозяйства			
	O31	2202.0	охранная зона проектируемых сетей электроснабжения
	O32	234.8	охранная зона проектируемых сетей электроснабжения
	O33	65.2	охранная зона проектируемых сетей электроснабжения
	O34	343.8	охранная зона проектируемых сетей электроснабжения
	O35	2670.7	охранная зона проектируемых сетей водоснабжения
	O36	565.1	охранная зона проектируемых сетей водоснабжения
	O37	206.0	охранная зона проектируемых сетей водоснабжения
	O38	556.5	охранная зона проектируемых сетей канализации
	O39	737.8	охранная зона проектируемых сетей канализации
	O310	613.8	охранная зона проектируемых сетей канализации
	O311	142.9	охранная зона проектируемых сетей теплоснабжения
	O312	1473.2	охранная зона проектируемых сетей теплоснабжения
	O313	846.3	охранная зона сетей газоснабжения

Ведомость охранных зон поставленных на кадастровый учет вблизи образуемых земельных участков

Кадастровый номер объекта	Тип объекта	Наименование	Содержание охранных зон
02.56.2.3969	Зона территориальная или иная	РБ ГО «Стерлитамак» ул. Химиков, в 15а. Охранная зона на объект «Здание ГРП-26а», «Газораспределение».	Паспорт охранных газораспределительных сетей, №8. Поставленными Поставщиками Российской Федерации от 20.11.2000 года 19978).
02.56.2.3969	Зона территориальная или иная	РБ ГО «Стерлитамак» ул. Тукаева. Охранная зона подвального газопровода, ОАД «Газ-Сервис».	Паспорт охранных газораспределительных сетей, №8. Поставленными Поставщиками Российской Федерации от 20.11.2000 года 19978).
02.56.2.124	Зона территориальная или иная	РБ «Стерлитамак». Охранная зона подвального газопровода по ул. Тукаева, ОАД «Газ-Сервис».	Паспорт охранных газораспределительных сетей, №8. Поставленными Поставщиками Российской Федерации от 20.11.2000 года 19978).
02.56.2.3042	Зона территориальная или иная	РБ ГО «Стерлитамак» ул. Химиков. Охранная зона газораспределительных сетей, ОАД «Газ-Сервис».	Паспорт охранных газораспределительных сетей, №8. Поставленными Поставщиками Российской Федерации от 20.11.2000 года 19978).
02.56.2.3840	Зона территориальная или иная	РБ «Стерлитамак» ул. Социалистическая. Охранная зона подвального кабеля 3К3, ОАД «Газ-Сервис».	Паспорт охранных газораспределительных сетей, №8. Поставленными Поставщиками Российской Федерации от 20.11.2000 года 19978).
02.56.2.14	Зона территориальная или иная	РБ «Стерлитамак». Охранная зона подвального газопровода по ул. Тукаева, ОАД «Газ-Сервис».	Паспорт охранных газораспределительных сетей, №8. Поставленными Поставщиками Российской Федерации от 20.11.2000 года 19978).
02.56.2.177	Зона территориальная или иная	РБ «Стерлитамак». Охранная зона подвального газопровода по ул. Социалистическая, ОАД «Газ-Сервис».	Паспорт охранных газораспределительных сетей, №8. Поставленными Поставщиками Российской Федерации от 20.11.2000 года 19978).

406-380-18-ПМТ.04			
Внесение изменений в документацию по планировке территории в границах улиц Тукаева, Химиков, Социалистическая. Шенявский городского округа город Стерлитамак, с целью определения границ застроенной и незастроенной территории.			
Изм.	Коп.	Лист	Листов
Разраб.	Арсланов	06.18	06.18
ГАП	Шарапов	06.18	06.18
Гип	Козловкина	06.18	06.18
И. контр.	Иванова	06.18	06.18
Основная часть			Лист 2
Границы образуемых охранных зон			ООО «Гипрострой» г. Стерлитамак