

План красных линий (основной чертеж).М 1:500

Экспликация зданий и сооружений


№ на плане	Наименование	Примечание
1	Жилой дом	S застр.=90,0м²
2	Гараж	S застр.=45,0м²

Условные обозначения

- существующие границы соседних участков по кадастровым выпискам
- проектируемый земельный участок
- проектируемый дом
- существующие строения
- образуемый земельный участок
- красная линия
- Г

- сущ.сети газопровода
- 02:56:060219:227

- кадастровый номер

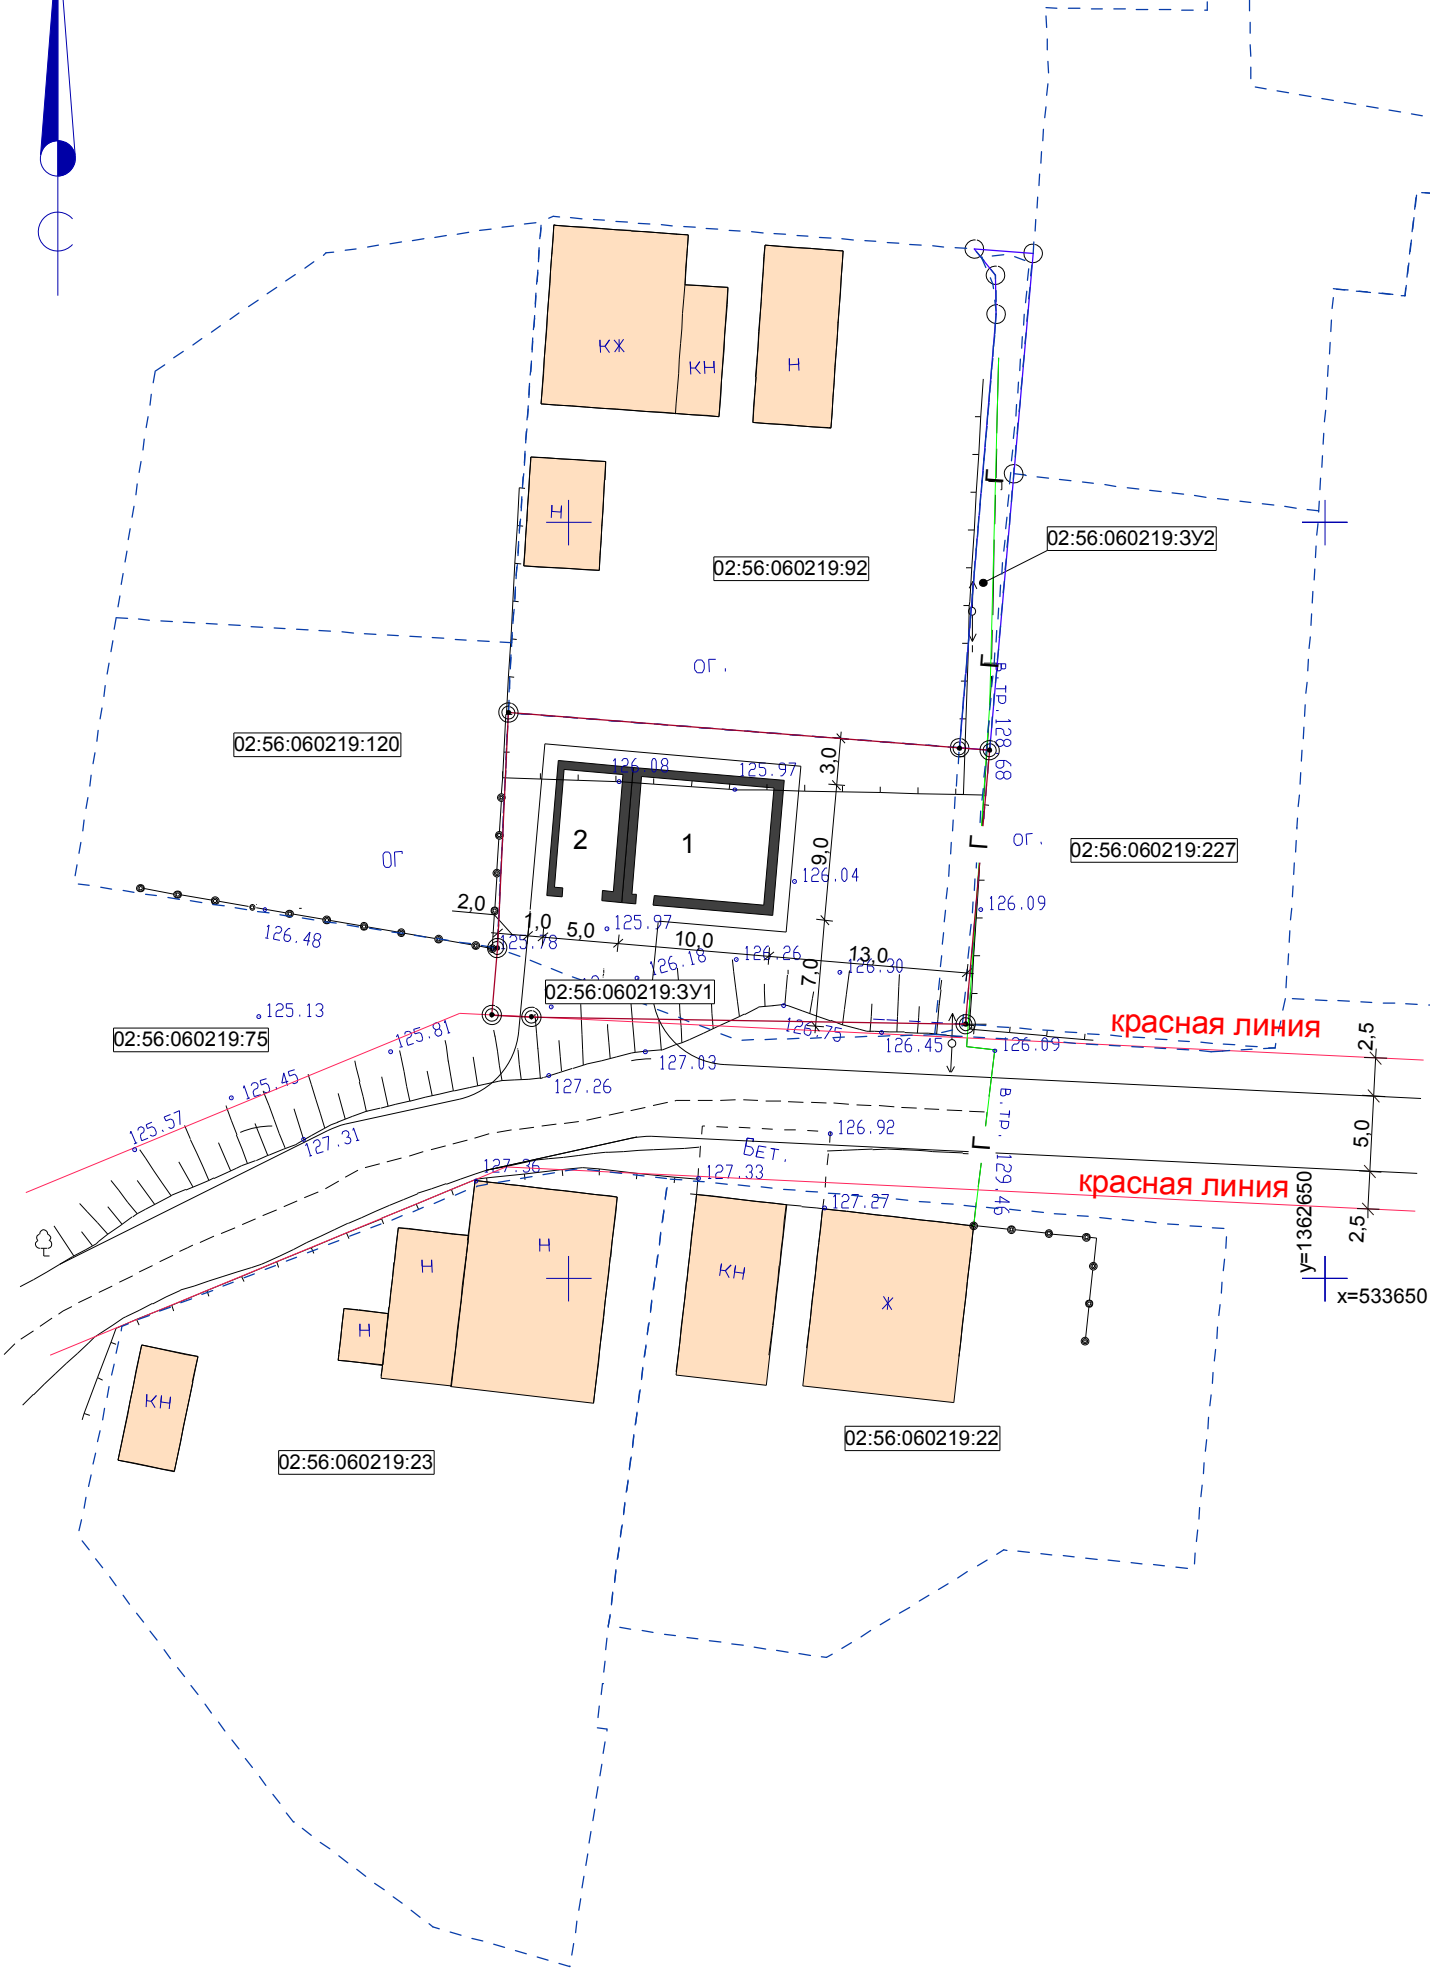

						13/138-01-ППТ			
						Республика Башкортостан, г.Стерлитамак			
Изм.	Кол.уч.	Лист	Недок.	Подп.	Дата	Документация по планировке территории в границах ул.Ватутина, Некрасова, пер. Трубный, в районе участка по пер. Трубному, д.24в, с целью размещения индивидуального жилого дома	Стадия	Лист	Листов
И.о.директора		Галиева					ППТ	2	
Архитектор		Габбасова							
Разраб.		Габбасова							
						План красных линий (основной чертеж). М 1:500		ООО "Архитектурно-планировочное бюро" Стерлитамак	