



КАРАР

ПОСТАНОВЛЕНИЕ

___ 6.06.20__ й.

№ 1461

___ 6.06.20__ г.

Об утверждении документации по планировке территории (проекта межевания территории) ТСН «Заря» расположенного в г. Стерлитамак, Стерлибашевский тракт

В соответствии со статьями 45, 46 Градостроительного Кодекса Российской Федерации, пунктом 26 части 1 статьи 16 Федерального закона от 06.10.2003 № 131-ФЗ «Об общих принципах организации местного самоуправления в Российской Федерации», главой 4 Правил землепользования и застройки городского округа город Стерлитамак, утвержденных решением Совета городского округа город Стерлитамак Республики Башкортостан от 02.04.2013 № 3-2/163 «Об утверждении Правил землепользования и застройки городского округа город Стерлитамак (в новой редакции)», п о с т а н о в л я ю:

1. Утвердить документацию по планировке территории (проекта межевания территории) ТСН «Заря» расположенного в г. Стерлитамак, Стерлибашевский тракт.
2. Опубликовать настоящее постановление в городской общественно – политической газете «Стерлитамакский рабочий» в течение срока, установленного законодательством.
3. Отделу по связям со средствами массовой информации разместить настоящее постановление на официальном сайте администрации городского округа город Стерлитамак Республики Башкортостан в сети «Интернет».
4. Контроль за выполнением настоящего постановления возложить на первого заместителя главы администрации городского округа город Стерлитамак Республики Башкортостан по строительству и развитию инфраструктуры

Глава администрации



В.И. Куликов

**ПРОЕКТ МЕЖЕВАНИЯ ГРАНИЦ ТЕРРИТОРИИ
ТСН «ЗАРЯ»,
РАСПОЛОЖЕННОГО В Г.СТЕРЛИТАМАК,
СТЕРЛИБАШЕВСКИЙ ТРАКТ**

ТОМ 1 "ОСНОВНАЯ ЧАСТЬ"

2020

Инев. № подл.	Подпись и дата	Взам. инв. №

**ТОМ 1. ОСНОВНАЯ ЧАСТЬ
СОДЕРЖАНИЕ ТОМА**

№ п/п	Наименование раздела	№ страницы
1.1	Общая часть	2
1.2	Технико-экономические показатели	3
1.3	Выводы	3
	Графическая часть	

Инев. № подл.	Подпись и дата	Взам. инв. №

						001/20-ПМТ.1			
Изм.	Кол.уч.	Лист	Недок.	Подп.	Дата	Проект межевания границ территории ТСН «Заря», расположенного в г.Стерлитамак, Стерлибашевский тракт	Стадия	Лист	Листов
								1	3
Разработал					28.01.20		Содержание тома		
Утвердил					28.01.20				

ТОМ 1. ОСНОВНАЯ ЧАСТЬ ПРОЕКТА МЕЖЕВАНИЯ ГРАНИЦ
ТЕРРИТОРИИ ТСН «ЗАРЯ»

1.1. Общая часть

Настоящий Проект межевания выполнен с целью установления границ территории ТСН «Заря» после выделения участка №16 (м) из общих границ ТСН «Заря».

Территория ТСН «Заря» состоит из двух земельных участков с кадастровыми номерами 02:56:060605:3 и 02:56:060605:214.

Согласно выписке из протокола Общего собрания уполномоченных ТСН «Заря» от 26.05.2019г. было принято решение об исключении из состава ТСН «Заря» земельного участка с кадастровым номером 02:56:060605:608. Исключение указанного земельного участка из территории ТСН «Заря» возможно, так как участок расположен на границе ТСН «Заря» и улицы Стерлибашевский тракт, с которого осуществляется заезд на данный участок. Соответственно, в организации дополнительных подъездных путей к исключаемому участку через территорию ТСН «Заря» нет необходимости.

Размер земельного участка установлен с учетом фактического землепользования, согласно градостроительным правилам и нормам.

Проектом межевания границ территории предлагается образовать один земельный участок 02:56:060605:3У1, со следующими характеристиками:

- категория земель: Земли населенных пунктов;
- вид разрешенного использования: Сады, огороды;
- площадь земельного участка: 205 009 м2.

Проектом межевания границ территории предусмотрен следующий порядок и способ образования земельного участка:

- 1) объединение земельных участков с кадастровыми номерами 02:56:060605:3 и 02:56:060605:214;
- 2) исключение из границ землепользования земельного участка с кадастровым номером 02:56:060605:608.

1.2 Техничко-экономические показатели проекта межевания границ территории

Таблица 1. Основные технико-экономические показатели проекта

№ п/п	Наименование показателей	Единица измерения	Показатели
1	Площадь проектируемой территории - всего	м2	205 009

Изм.	Кол.уч	Лист	Недок	Подп.	Дата	Лист 2

001/20-ПМТ.1.ОЧ

Изм. инв. №

Подпись и дата

Изм. № подл.

1.3 Выводы

Данная документация по межеванию границ территории является комплексной градостроительной оценкой условий размещения градостроительных объектов.

Красные линии и линии регулирования застройки установлены с учетом территорий общего пользования, с учетом границ существующих земельных участков, с учетом интересов собственников земельных участков. При выполнении проекта межевания был сформирован один земельный участок. Границы и площади земельного участка установлены с учетом фактического землепользования, в соответствии красными утверждаемыми линиями, границами смежных земельных участков и исходя из границ ранее сформированных участков.

Исключение земельного участка с кадастровым номером 02:56:060605:608 не нарушает целостность территории ТСН «Заря», не затрудняет ведение садово-огороднической деятельности других членов садоводства, не предусматривает организацию дополнительных подъездных путей через территорию ТСН «Заря».

На основании мероприятий, предусмотренных в данном проекте межевания границ территории, формирование земельного участка, предназначенного для садово-огороднической деятельности, возможно, и не противоречит требованиям норм, действующим на территории РФ, и обеспечивает безопасную для жизни и здоровья людей эксплуатацию объектов.

Изм.	Кол.уч	Лист	Недок	Подп.	Дата	Лист 3

001/20-ПМТ.1.ОЧ

Изм. инв. №

Подпись и дата

Изм. № подл.

Технико-экономические показатели

Наименование показателей	Ед. изм	Показатели
Площадь проектируемой территории -всего	га	20,5
Территории подлежащие межеванию в том числе:	га	
- территории жилой застройки	га	--
из них:	га	
территории многоэтажной застройки	га	--
территории 4-5 этажной застройки	га	--
территории малоэтажной застройки	га	--
в том числе:	га	
малоэтажные жилые дома с	га	--
приквартирными участками	га	--
индивидуальные жилые дома с	га	--
приусадебными земельными участками	га	--
- территории объектов социального и культурно-бытового обслуживания микрорайонного значения	га	--
- территории объектов социального и культурно-бытового обслуживания внемикрорайонного значения	га	--
- территории промышленной и коммунально-складской застройки	га	--
Территории не подлежащие межеванию в том числе:	га	--
- зеленые насаждения общего пользования	га	--
- улицы, дороги, проезды, площади	га	--
- прочие территории общего пользования (сан.зоны предприятий и сооружений)	га	--

Ведомость чертежей основного комплекта проекта межевания

Лист	Наименование	Примечание
1	Общие указания	
2	Чертеж красных линий и линий регулирования застройки	М 1:8000
3	План межевания территории	М 1:8000
4	Координаты углов поворота образуемого земельного участка	

Общие указания

Настоящий проект межевания границ территории осуществляется в целях формирования границ территории ТСН «Заря». Размер земельного участка установлен с учетом фактического землепользования, согласно градостроительным нормам и правилам.

Документацией по межеванию границ территории предусмотрено:

1) объединение земельных участков с кадастровыми номерами 02:56:060605:3 и 02:56:060605:214 в один земельный участок;

2) исключение земельного участка с кадастровым номером 02:56:060605:608.


					001/20 -ПМТ.1.ГЧ			
Изм.	Лист	№ док-м	Подпись	Дата	Проект межевания границ территории ТСН «Заря», расположенного в г.Стерлитамак, Стерлибашевский тракт	Лист	Стадия	Масштаб
							П	
Разработал					Общие данные	Лист	1	Листов
Утвердил								7



001/20 - ПМТ.1.ГЧ

					Лист. Стадия Масштаб		
Изм.	Лист	№ докум.	Подпись	Дата	П		
Разработал					Лист	2	Листов 7
Утвердил							
Проект межевания границ территории ТСН «Заря», расположенного в г. Стерлитамак, Стерлитамакский тракт							
Чертеж красных линий и линий регулирования застройки							

План межевания территории

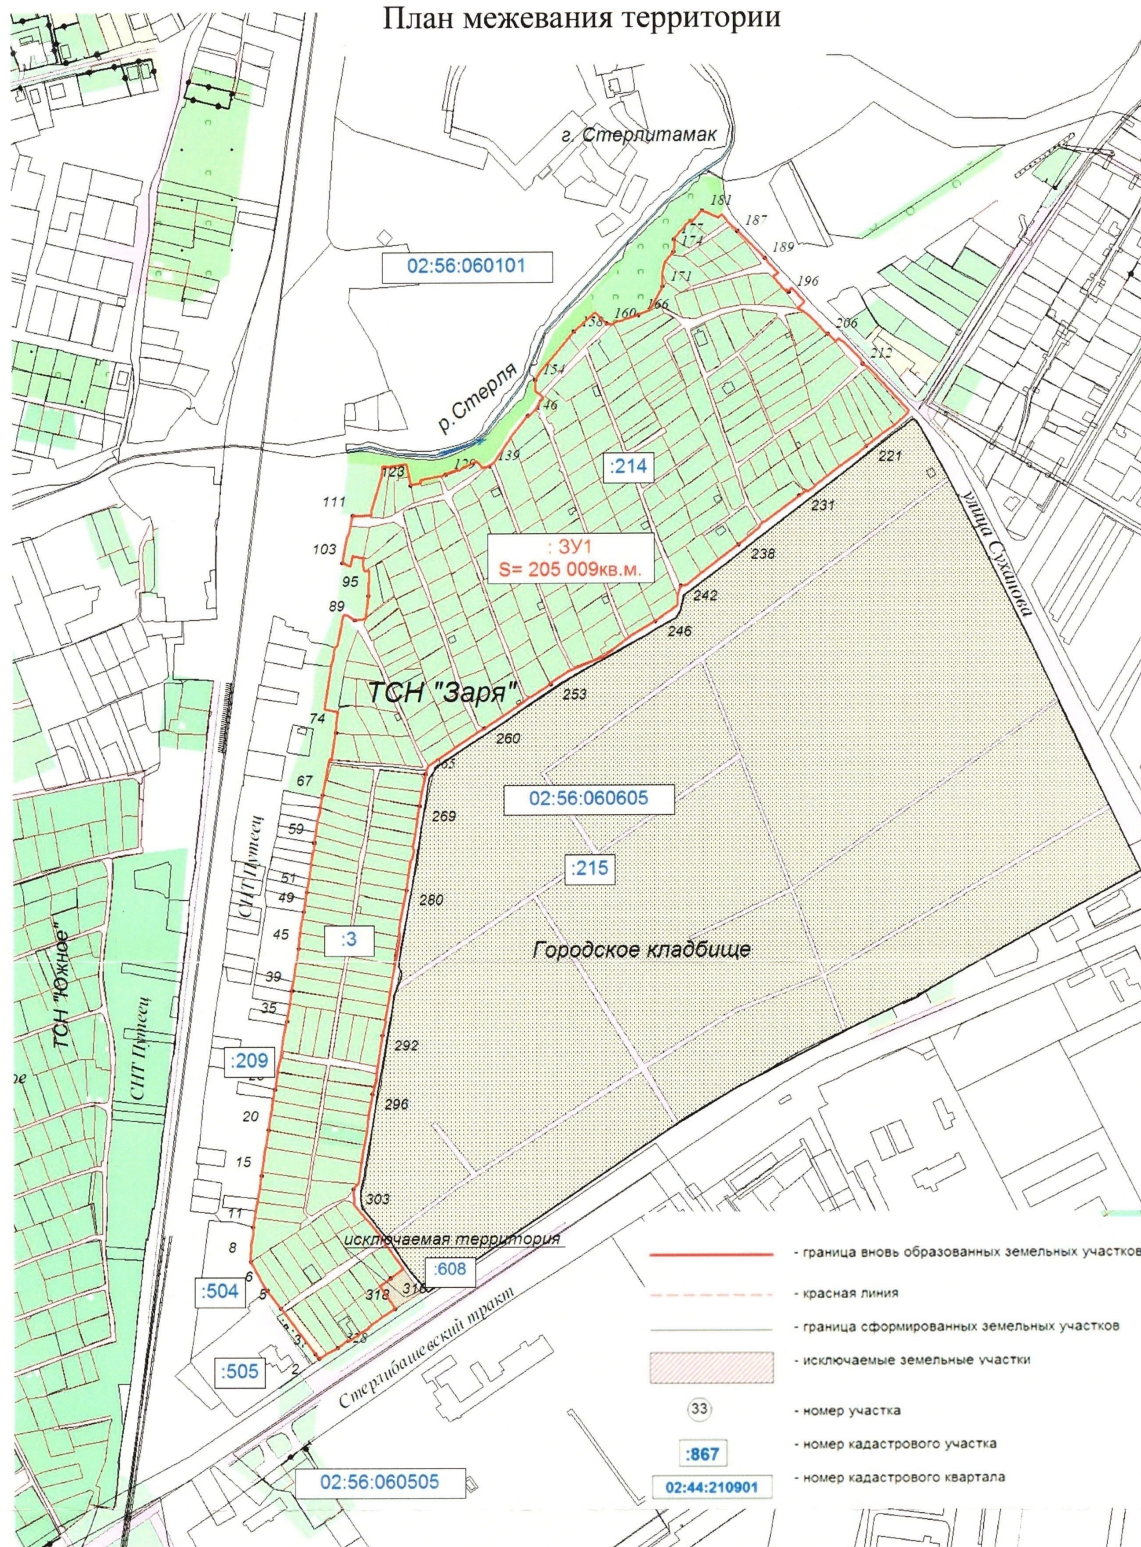

001/20-ПМТ.1.ГЧ

Проект межевания границ территории ТОН «Заря», расположенного в г.Стерлитамак, Стерлитамакский тракт

Лист	Стадия	Масштаб
	П	
Лист 3	Листов 7	

Разработал

Утвердил

План межевания территории

Координаты углов поворота образуемого земельного участка

Земельный участок 02:56:060605:341 Вид разрешенного использования: Сады, огороды			
№ п/п	Координаты		Длина сторон
	X	Y	
н1	532 128,73	1 358 748,53	9,26
н2	532 123,67	1 358 740,78	6,20
н3	532 128,61	1 358 737,03	52,10
н4	532 170,14	1 358 705,57	5,10
н5	532 174,21	1 358 702,49	22,18
н6	532 191,88	1 358 689,09	5,38
н7	532 196,17	1 358 685,84	28,01
н8	532 220,88	1 358 672,66	16,73
н9	532 237,61	1 358 673,05	10,21
н10	532 247,63	1 358 674,99	7,64
н11	532 255,27	1 358 675,09	16,81
н12	532 271,79	1 358 678,21	11,64
н13	532 283,30	1 358 679,92	11,44
н14	532 294,57	1 358 681,90	12,11
н15	532 306,55	1 358 683,68	11,16
н16	532 317,59	1 358 685,31	11,66
н17	532 329,11	1 358 687,09	11,25
н18	532 340,24	1 358 688,72	11,60
н19	532 351,69	1 358 690,61	0,43
н20	532 352,12	1 358 690,67	10,13
н21	532 362,16	1 358 692,01	5,33
н22	532 367,40	1 358 692,98	5,55
н23	532 372,86	1 358 694,00	8,47
н24	532 381,26	1 358 695,07	2,17
н25	532 383,41	1 358 695,34	0,18
н26	532 383,59	1 358 695,36	8,86
н27	532 392,24	1 358 697,26	0,09
н28	532 392,33	1 358 697,28	3,99

н29	532 396,25	1 358 698,04	10,18
н30	532 406,24	1 358 699,98	3,29
н31	532 409,51	1 358 700,38	0,90
н32	532 409,65	1 358 699,49	14,57
н33	532 423,86	1 358 702,69	20,46
н34	532 444,08	1 358 705,84	16,03
н35	532 459,71	1 358 709,40	17,99
н36	532 477,43	1 358 712,50	12,27
н37	532 489,65	1 358 713,62	0,67
н38	532 490,22	1 358 713,98	0,31
н39	532 490,48	1 358 714,14	9,11
н40	532 499,46	1 358 715,65	4,87
н41	532 504,21	1 358 716,74	1,36
н42	532 505,57	1 358 716,68	12,99
н43	532 518,38	1 358 718,86	0,42
н44	532 518,32	1 358 719,28	14,37
н45	532 532,56	1 358 721,18	8,37
н46	532 540,89	1 358 721,95	16,28
н47	532 557,00	1 358 724,31	12,01
н48	532 568,80	1 358 726,53	0,16
н49	532 568,96	1 358 726,56	13,29
н50	532 582,08	1 358 728,68	6,60
н51	532 588,61	1 358 729,63	13,45
н52	532 601,84	1 358 732,05	14,52
н53	532 616,23	1 358 733,92	2,74
н54	532 618,91	1 358 734,52	7,70
н55	532 626,50	1 358 735,84	4,20
н56	532 630,60	1 358 736,77	7,02
н57	532 637,57	1 358 737,64	0,46
н58	532 637,65	1 358 737,19	0,09
н59	532 637,74	1 358 737,20	10,95
н60	532 648,51	1 358 739,16	10,12
н61	532 658,54	1 358 740,49	0,49
н62	532 659,03	1 358 740,55	10,28
н63	532 669,05	1 358 742,83	3,71

н64	532 672,76	1 358 742,96	0,10
н65	532 672,86	1 358 742,98	9,61
н66	532 682,31	1 358 744,71	3,25
н67	532 685,47	1 358 745,49	10,66
н68	532 695,82	1 358 748,04	22,69
н69	532 718,14	1 358 752,10	2,49
н70	532 720,59	1 358 752,57	3,23
н71	532 719,99	1 358 755,74	0,46
н72	532 720,45	1 358 755,80	0,95
н73	532 720,53	1 358 754,85	27,21
н74	532 747,44	1 358 758,86	14,40
н75	532 761,82	1 358 759,69	6,11
н76	532 767,75	1 358 761,16	13,92
н77	532 770,38	1 358 747,49	44,02
н78	532 813,82	1 358 754,64	7,76
н79	532 821,42	1 358 756,22	10,44
н80	532 831,69	1 358 758,12	1,91
н81	532 832,59	1 358 759,81	1,04
н82	532 833,52	1 358 760,28	23,32
н83	532 856,30	1 358 765,28	0,65
н84	532 856,44	1 358 764,65	4,75
н85	532 861,05	1 358 765,79	2,23
н86	532 863,14	1 358 766,56	2,04
н87	532 864,83	1 358 767,71	2,93
н88	532 863,89	1 358 770,48	9,07
н89	532 859,25	1 358 778,27	10,90
н90	532 860,77	1 358 789,06	1,12
н91	532 861,80	1 358 789,49	0,58
н92	532 861,89	1 358 788,92	0,41
н93	532 862,15	1 358 789,24	0,43
н94	532 862,44	1 358 788,92	21,03
н95	532 883,29	1 358 791,64	25,36
н96	532 908,63	1 358 792,75	5,18
н97	532 908,16	1 358 787,59	5,71
н98	532 913,77	1 358 786,55	7,55

					001/20 -ПМТ.1.ГЧ							
Изм.	Лист	№ док-м	Подпись	Дата	Проект межевания границ территории ТСН «Заря», расположенного в г. Стерлитамак, Стерлибашевский тракт	Лист		Стадия		Масштаб		
									П			
							Лист		4		Листов 7	
Разработал					Координаты углов поворота образуемого земельного участка							
Утвердил												

Координаты углов поворота образуемого земельного участка

Земельный участок 02:56:060605:341 Вид разрешенного использования: Сады, огороды			
№ п/п	Координаты		Длина сторон
	X	Y	
н99	532 921,31	1 358 786,90	8,83
н100	532 922,43	1 358 778,14	2,13
н101	532 923,21	1 358 776,16	10,77
н102	532 912,68	1 358 773,89	8,81
н103	532 916,18	1 358 765,81	23,20
н104	532 938,96	1 358 770,21	2,87
н105	532 941,73	1 358 770,95	3,28
н106	532 944,72	1 358 772,31	3,65
н107	532 948,19	1 358 773,44	4,63
н108	532 952,73	1 358 774,34	6,76
н109	532 959,37	1 358 775,63	3,05
н110	532 962,33	1 358 776,36	0,89
н111	532 963,19	1 358 776,57	4,44
н112	532 962,82	1 358 780,99	13,90
н113	532 963,45	1 358 794,88	1,86
н114	532 965,31	1 358 795,01	2,86
н115	532 968,16	1 358 795,25	35,38
н116	533 002,11	1 358 805,22	5,40
н117	533 007,40	1 358 806,30	3,57
н118	533 010,95	1 358 805,88	1,16
н119	533 012,10	1 358 805,75	7,00
н120	533 011,59	1 358 812,73	3,67
н121	533 012,41	1 358 816,31	13,92
н122	533 014,26	1 358 830,11	21,44
н123	532 993,26	1 358 834,41	10,52
н124	532 995,36	1 358 844,72	2,83
н125	532 998,15	1 358 844,23	1,96
н126	532 998,33	1 358 846,18	17,34

н127	533 001,98	1 358 863,13	1,97
н128	533 001,94	1 358 865,10	4,66
н129	533 003,84	1 358 869,35	5,68
н130	533 005,87	1 358 874,66	7,34
н131	533 008,89	1 358 881,35	1,79
н132	533 007,72	1 358 882,70	2,98
н133	533 009,28	1 358 885,24	16,60
н134	533 017,21	1 358 899,82	4,38
н135	533 014,22	1 358 903,02	5,04
н136	533 009,97	1 358 905,73	6,39
н137	533 011,70	1 358 911,88	1,37
н138	533 012,62	1 358 912,89	0,51
н139	533 012,27	1 358 913,26	5,94
н140	533 015,80	1 358 918,04	19,98
н141	533 032,53	1 358 928,97	8,91
н142	533 039,62	1 358 934,36	0,36
н143	533 039,90	1 358 934,13	3,66
н144	533 042,99	1 358 936,10	20,58
н145	533 059,20	1 358 948,78	4,00
н146	533 062,09	1 358 951,54	1,45
н147	533 061,09	1 358 952,59	9,37
н148	533 067,91	1 358 959,01	8,18
н149	533 075,02	1 358 963,05	5,96
н150	533 079,79	1 358 966,62	5,40
н151	533 084,09	1 358 963,35	2,33
н152	533 084,89	1 358 961,16	2,71
н153	533 086,60	1 358 959,06	10,84
н154	533 097,44	1 358 959,11	10,46
н155	533 106,56	1 358 964,23	9,90
н156	533 114,12	1 358 970,62	8,56
н157	533 120,36	1 358 976,48	32,44
н158	533 145,21	1 358 997,34	28,79
н159	533 164,25	1 359 018,94	15,77
н160	533 153,34	1 359 030,33	5,92
н161	533 152,63	1 359 036,21	3,33

н162	533 154,33	1 359 039,07	6,75
н163	533 155,59	1 359 045,70	4,21
н164	533 157,80	1 359 049,28	1,18
н165	533 158,16	1 359 050,40	12,41
н166	533 161,96	1 359 062,21	10,58
н167	533 166,10	1 359 071,95	5,46
н168	533 170,30	1 359 075,44	4,33
н169	533 174,16	1 359 077,41	17,25
н170	533 189,35	1 359 085,59	0,76
н171	533 190,02	1 359 085,95	13,01
н172	533 203,02	1 359 085,51	11,71
н173	533 214,28	1 359 088,72	13,33
н174	533 224,70	1 359 097,03	5,99
н175	533 230,64	1 359 097,84	3,39
н176	533 234,03	1 359 097,95	3,08
н177	533 237,06	1 359 097,38	24,77
н178	533 255,55	1 359 113,87	2,21
н179	533 254,08	1 359 115,52	11,64
н180	533 262,72	1 359 123,32	3,99
н181	533 265,71	1 359 125,96	17,85
н182	533 258,00	1 359 142,06	4,29
н183	533 261,49	1 359 144,56	2,42
н184	533 260,10	1 359 146,54	6,85
н185	533 255,02	1 359 151,14	8,78
н186	533 248,51	1 359 157,03	4,85
н187	533 245,37	1 359 160,73	20,58
н188	533 231,05	1 359 175,51	18,15
н189	533 217,94	1 359 188,06	5,09
н190	533 213,84	1 359 191,07	4,34
н191	533 211,01	1 359 194,36	11,24
н192	533 202,67	1 359 201,90	6,62
н193	533 199,51	1 359 196,08	19,66
н194	533 184,57	1 359 208,86	1,94
н195	533 186,21	1 359 209,90	3,05
н196	533 184,02	1 359 212,02	4,93

					001/20 -ПМТ.1.ГЧ							
					Проект межевания границ территории ТСН «Заря», расположенного в г. Стерлитамак, Стерлибашевский тракт	Лист			Стадия		Масштаб	
Изм.	Лист	№ док-м	Подпись	Дата					П			
						Лист 5			Листов 7			
Разработал					Координаты углов поворота образуемого земельного участка	Кадастровый инженер Радченко А.С.						
Утвердил												

Координаты углов поворота образуемого земельного участка

Земельный участок 02:56:060605:341 Вид разрешенного использования: Сады, огороды			
№ п	Координаты		Длина сторон
	X	Y	
n197	533 187,91	1 359 215,05	18,49
n198	533 174,26	1 359 227,52	6,46
n199	533 169,59	1 359 223,05	3,45
n200	533 167,00	1 359 220,77	7,42
n201	533 163,69	1 359 227,41	0,70
n202	533 163,38	1 359 228,04	7,99
n203	533 158,56	1 359 234,41	13,48
n204	533 148,57	1 359 243,46	9,69
n205	533 141,46	1 359 250,05	0,94
n206	533 142,10	1 359 250,74	10,95
n207	533 134,37	1 359 258,50	4,84
n208	533 137,48	1 359 262,21	3,94
n209	533 134,58	1 359 264,87	2,73
n210	533 133,80	1 359 267,49	24,06
n211	533 116,20	1 359 283,89	3,89
n212	533 112,56	1 359 285,25	8,53
n213	533 107,59	1 359 292,18	57,13
n214	533 065,68	1 359 331,01	2,88
n215	533 062,84	1 359 330,54	0,87
n216	533 062,25	1 359 329,90	17,24
n217	533 051,08	1 359 316,77	13,25
n218	533 043,22	1 359 306,10	11,89
n219	533 036,10	1 359 296,58	9,79
n220	533 030,32	1 359 288,68	0,11
n221	533 030,23	1 359 288,74	11,15
n222	533 022,97	1 359 280,28	22,15
n223	533 010,27	1 359 262,13	0,21
n224	533 010,46	1 359 262,03	15,41

n225	533 000,91	1 359 249,94	16,20
n226	532 990,87	1 359 237,23	0,20
n227	532 990,70	1 359 237,34	8,76
n228	532 985,41	1 359 230,36	1,36
n229	532 986,20	1 359 229,25	3,39
n230	532 984,34	1 359 226,42	5,59
n231	532 981,36	1 359 221,69	42,23
n232	532 955,84	1 359 188,04	3,57
n233	532 954,83	1 359 184,62	4,39
n234	532 951,47	1 359 181,80	1,56
n235	532 949,92	1 359 181,67	13,40
n236	532 941,31	1 359 171,40	6,87
n237	532 936,89	1 359 166,14	6,37
n238	532 933,00	1 359 161,09	24,94
n239	532 917,79	1 359 141,32	22,27
n240	532 904,21	1 359 123,67	18,26
n241	532 893,08	1 359 109,19	5,81
n242	532 891,82	1 359 103,52	10,87
n243	532 881,58	1 359 099,89	8,64
n244	532 872,93	1 359 099,81	12,90
n245	532 865,29	1 359 089,41	14,35
n246	532 856,80	1 359 077,84	27,79
n247	532 842,83	1 359 053,82	9,68
n248	532 837,00	1 359 046,09	24,70
n249	532 822,13	1 359 026,37	32,69
n250	532 809,53	1 358 996,21	6,55
n251	532 806,64	1 358 990,33	20,76
n252	532 795,45	1 358 972,84	1,06
n253	532 794,51	1 358 973,32	23,43
n254	532 781,79	1 358 953,64	1,47
n255	532 782,12	1 358 952,21	8,73
n256	532 776,63	1 358 945,42	0,49
n257	532 776,14	1 358 945,43	22,71
n258	532 763,56	1 358 926,52	23,36
n259	532 750,82	1 358 906,94	0,32

n260	532 751,00	1 358 906,68	2,74
n261	532 749,48	1 358 904,40	4,00
n262	532 747,31	1 358 901,04	59,73
n263	532 714,40	1 358 851,20	4,94
n264	532 709,85	1 358 849,27	4,25
n265	532 705,70	1 358 848,34	17,65
n266	532 688,44	1 358 844,65	8,03
n267	532 680,55	1 358 843,18	6,78
n268	532 673,85	1 358 842,13	0,06
n269	532 673,83	1 358 842,19	13,55
n270	532 660,43	1 358 840,16	2,06
n271	532 658,39	1 358 839,85	12,53
n272	532 646,04	1 358 837,72	11,26
n273	532 634,94	1 358 835,83	1,69
n274	532 633,32	1 358 835,35	0,56
n275	532 633,23	1 358 835,90	4,65
n276	532 628,59	1 358 836,17	6,66
n277	532 622,06	1 358 834,88	3,74
n278	532 618,82	1 358 833,02	13,74
n279	532 605,19	1 358 831,29	15,12
n280	532 590,23	1 358 829,09	14,02
n281	532 576,43	1 358 826,61	16,46
n282	532 560,31	1 358 823,26	0,24
n283	532 560,07	1 358 823,21	8,82
n284	532 551,44	1 358 821,42	8,10
n285	532 543,39	1 358 822,34	27,54
n286	532 516,30	1 358 817,36	14,06
n287	532 502,47	1 358 814,81	3,26
n288	532 499,26	1 358 814,22	24,61
n289	532 475,04	1 358 809,88	14,22
n290	532 461,00	1 358 807,60	1,38
n291	532 459,65	1 358 807,87	14,26
n292	532 445,75	1 358 804,67	30,50
n293	532 415,57	1 358 800,23	9,38
n294	532 406,30	1 358 798,82	5,43

					001/20 -ПМТ.1.ГЧ				
Изм.	Лист	№ докум	Подпись	Дата	Проект межевания границ территории ТСН «Заря», расположенного в г. Стерлитамак, Стерлибашевский тракт	Лист		Стадия	Масштаб
								П	
						Лист	6	Листов	7
Разработал					Координаты углов поворота образуемого земельного участка				
Утвердил									

Координаты углов поворота образуемого земельного участка

Земельный участок 02:56:060605:341 Вид разрешенного использования: Сады, огороды			
№ п	Координаты		Длина сторон
	X	Y	
n295	532 400,88	1 358 798,43	14,30
n296	532 387,15	1 358 794,45	8,79
n297	532 378,51	1 358 792,82	13,03
n298	532 365,71	1 358 790,40	15,33
n299	532 350,44	1 358 789,00	13,85
n300	532 336,82	1 358 786,51	7,21
n301	532 329,73	1 358 785,21	32,13
n302	532 297,93	1 358 780,59	6,96
n303	532 293,35	1 358 775,35	15,84
n304	532 277,52	1 358 775,98	2,31
n305	532 275,74	1 358 777,46	2,52
n306	532 273,80	1 358 779,07	10,59
n307	532 265,66	1 358 785,84	2,55
n308	532 263,70	1 358 787,47	1,10
n309	532 262,86	1 358 788,18	20,30
n310	532 247,14	1 358 801,02	3,68
n311	532 244,28	1 358 803,34	7,64
n312	532 237,89	1 358 807,53	0,81
n313	532 237,44	1 358 806,86	1,58
n314	532 236,79	1 358 808,30	28,66
n315	532 213,33	1 358 824,76	16,04
n316	532 203,54	1 358 812,05	13,46
n317	532 195,85	1 358 801,00	27,31
n318	532 173,57	1 358 816,80	15,52
n319	532 165,15	1 358 803,76	15,81
n320	532 155,94	1 358 790,91	1,47
n321	532 155,10	1 358 789,70	1,51
n322	532 153,80	1 358 790,47	10,12

n323	532 148,92	1 358 781,60	0,22
n324	532 148,73	1 358 781,72	13,85
n325	532 140,94	1 358 770,27	1,53
n326	532 142,21	1 358 769,42	12,75
n327	532 134,60	1 358 759,19	0,08
n328	532 134,52	1 358 759,17	12,11

S=205 009 м2

					001/20 -ПМТ.1.ГЧ				
Изм.	Лист	№ док-м.	Подпись	Дата	Проект межевания границ территории ТСН «Заря», расположенного в г. Стерлитамак, Стерлибашевский тракт	Лист		Стадия	Масштаб
								П	
						Лист	7	Листов	7
Разработал					Координаты углов поворота образуемого земельного участка				
Утвердил									