

**Схема организации дорожного движения при производстве работ по замене теплосети по ул. Артема, 3**

Левый приток

Сторона №


Подп. и дата

Инд. № докл.

Взам. инв. №

Подп. и дата

Инд. № подл.

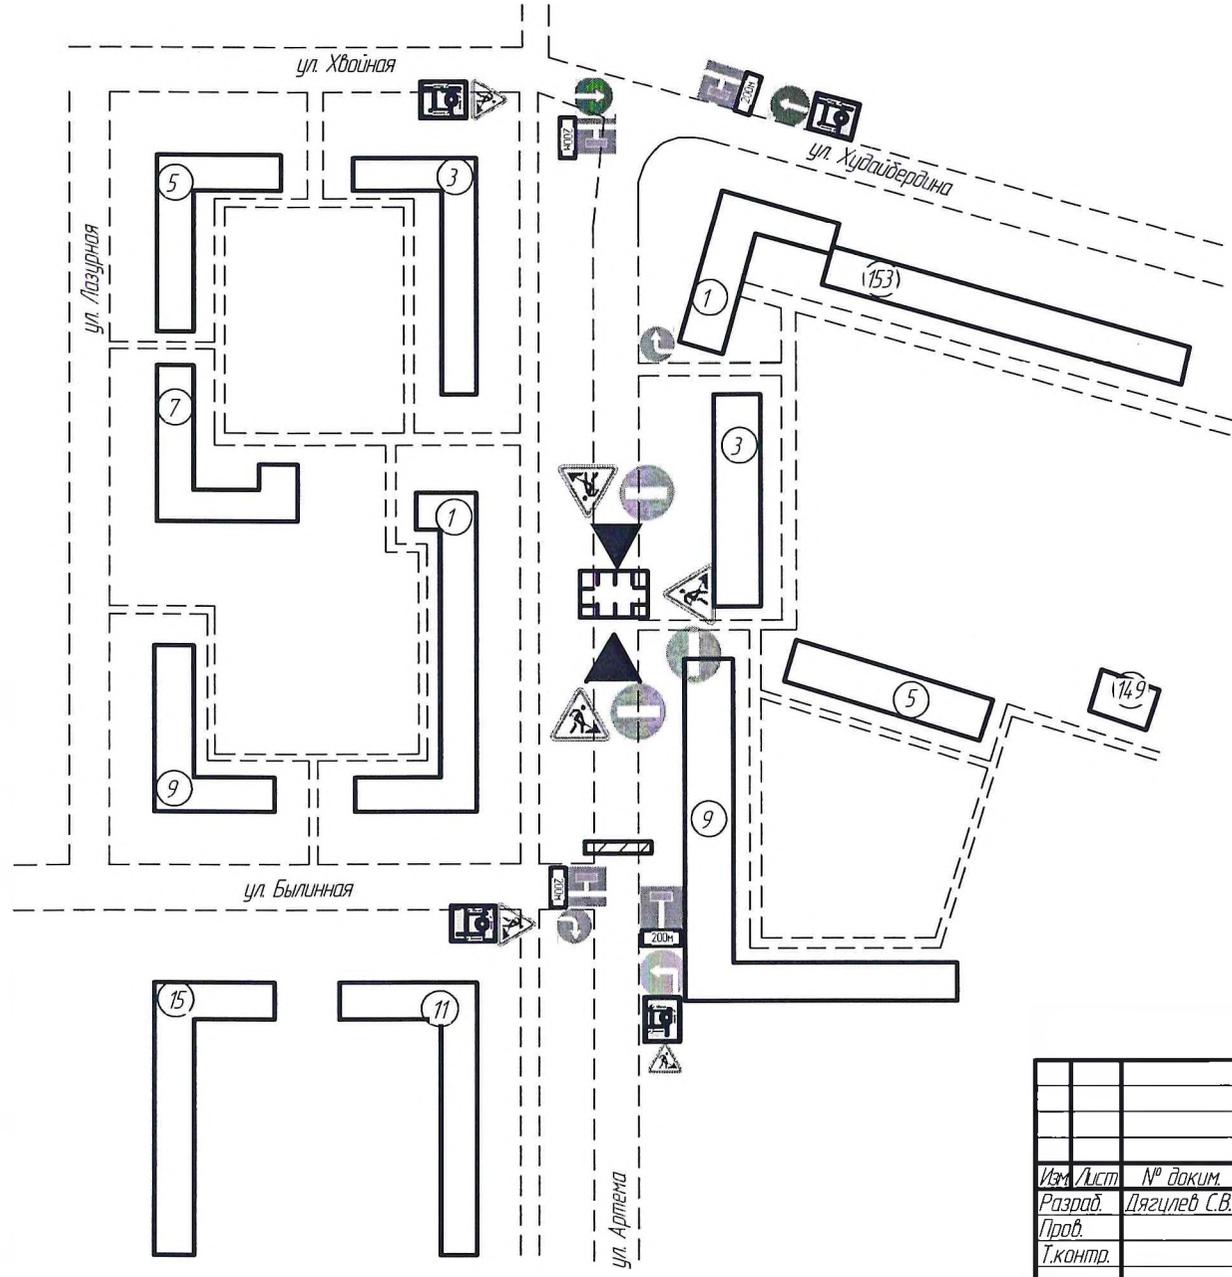


- 1.25 "Дорожные работы"
- 3.1 "Въезд запрещен"
- 4.11 "Движение прямо"
- 4.12 "Движение направо"
- 4.13 "Движение налево"
- 6.17 "Схема объезда"
- 6.18.2 "Направление объезда"
- 6.8.1-6.8.3 "Тупик"
- "Ограждение места работ"
- "Сигнальный фонарь"

Изм.	Лист	№ док-м.	Подп.	Дата	Организация дорожного проезда	Лист	Масса	Масштаб
Разраб.	Дягилев С.В.							1:1
Проб.						Лист	Листов	1
Т.контр.						АО "СРТС"		
Н.контр.								
Чтб.	Хисамиев Р.Н.							

Копировал

Формат А3

*Схема организации дорожного движения при производстве работ по замене теплосети по ул. Артема, 3*

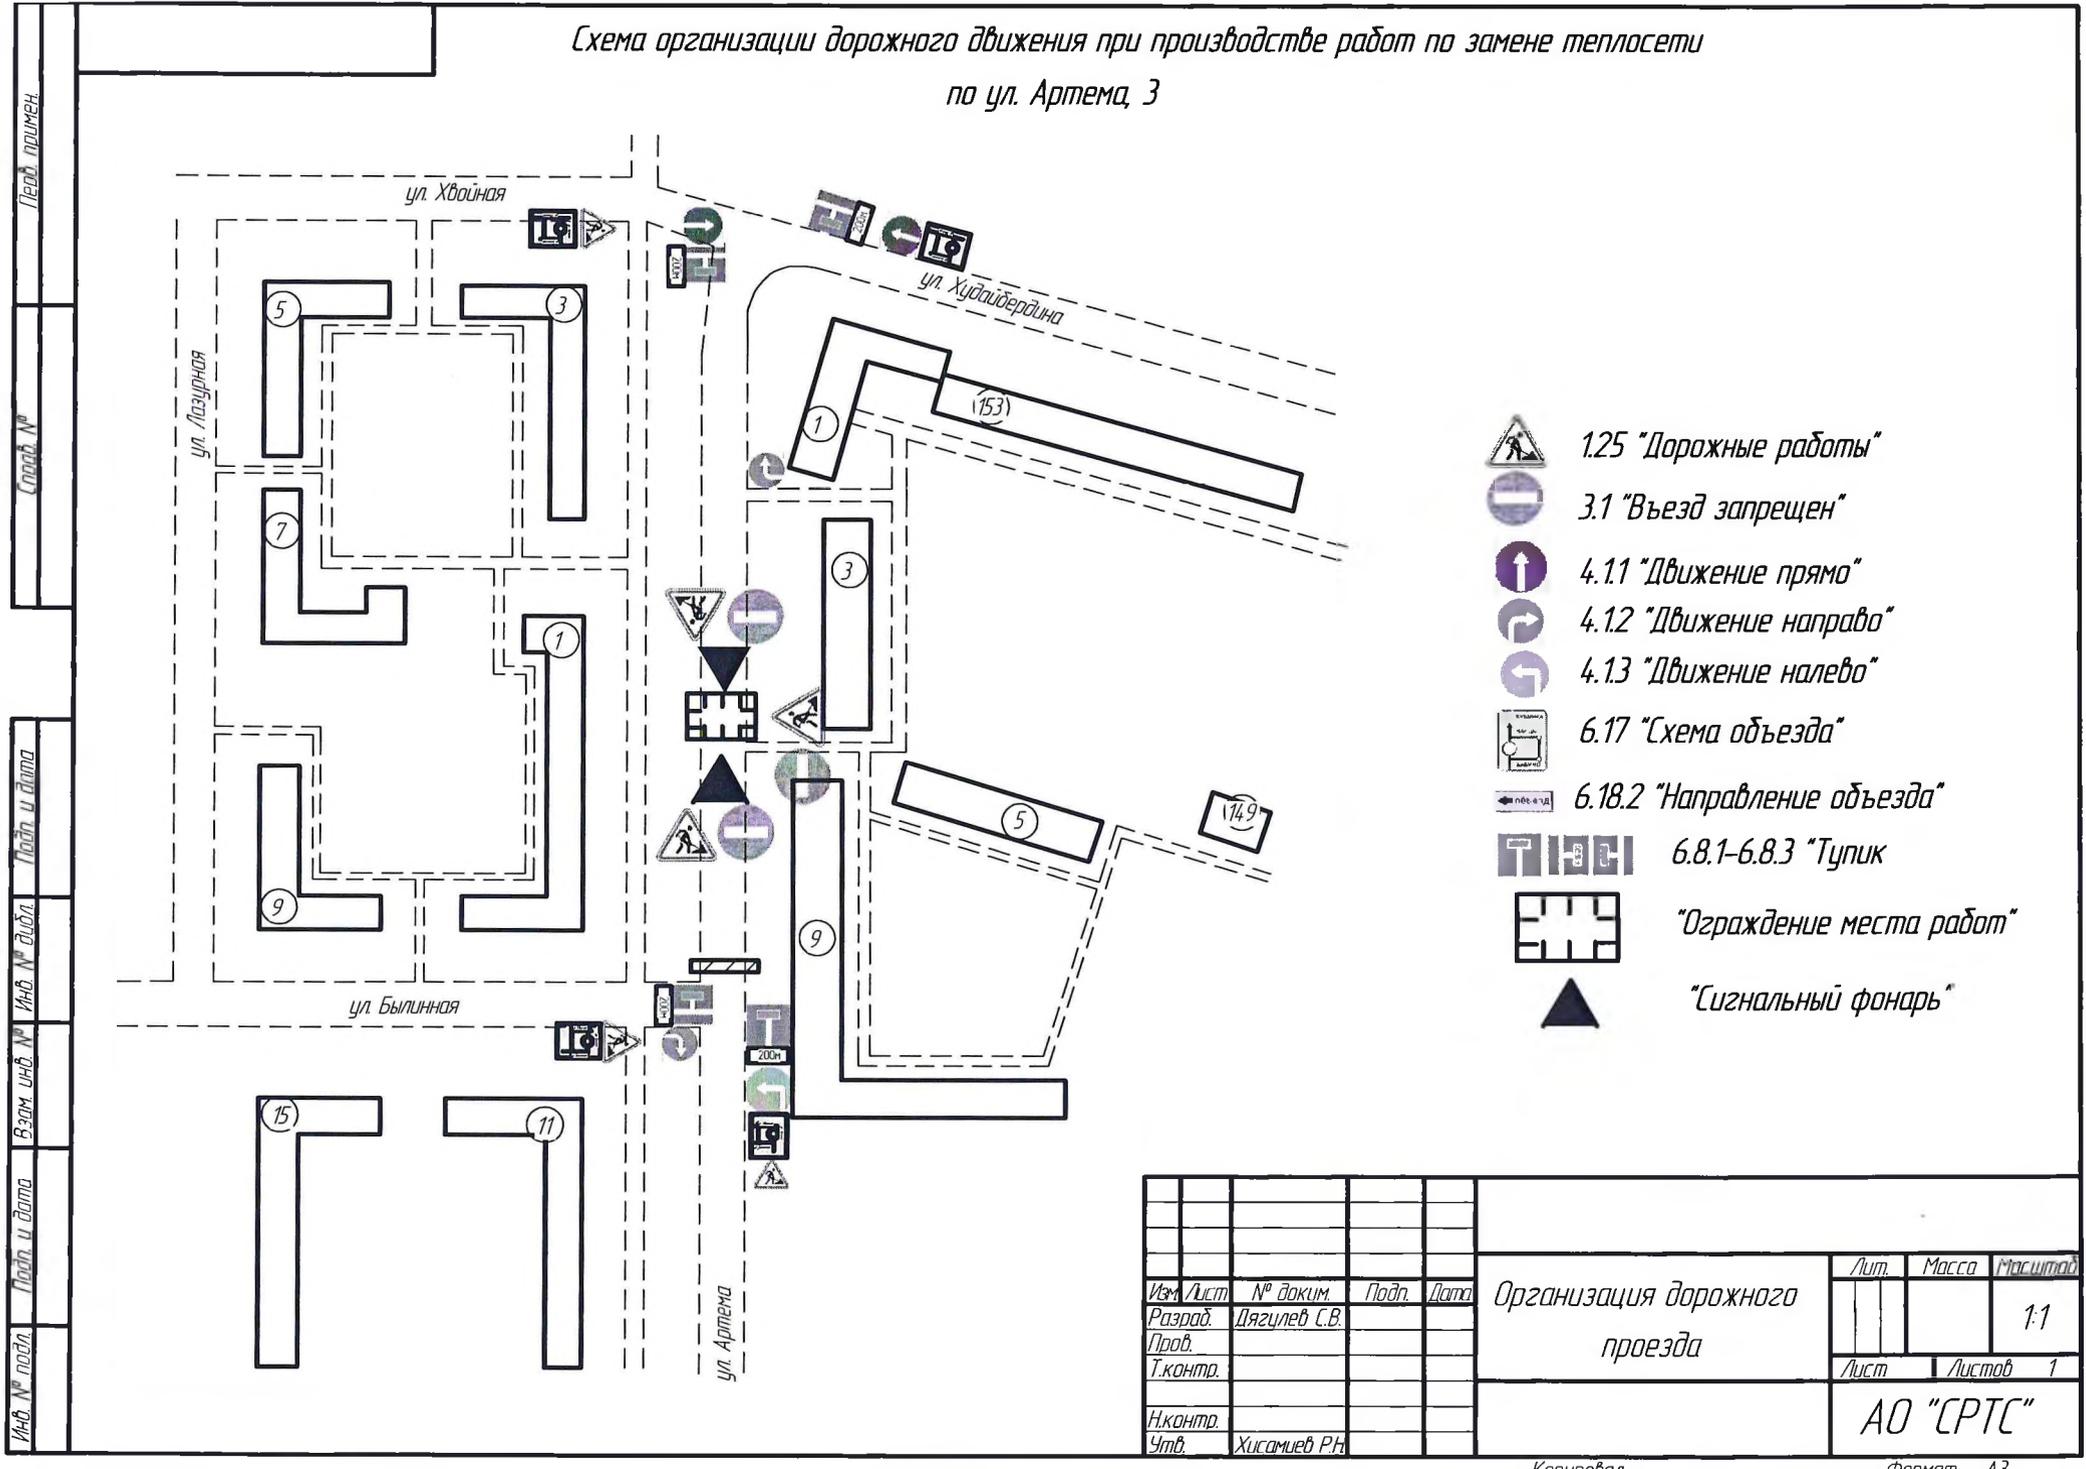

-  1.25 "Дорожные работы"
-  3.1 "Въезд запрещен"
-  4.1.1 "Движение прямо"
-  4.1.2 "Движение направо"
-  4.1.3 "Движение налево"
-  6.17 "Схема объезда"
-  6.18.2 "Направление объезда"
-  6.8.1-6.8.3 "Тупик"
-  "Ограждение места работ"
-  "Сигнальный фонарь"

Инд. № листа / Лист и дата / Взам. инв. № / Инв. № докум. / Подп. / Дата / Инв. № докум. / Лист и дата / Пред. проектен.

Изм.	Лист	№ док.	Подп.	Дата	Организация дорожного проезда	Лит.	Масш.	Масштаб
Разраб.	Дязулев С.В.							1:1
Проб.						Лист	Листов	1
Т.контр.								АО "СРТС"
И.контр.								
Утв.	Хисамиев Р.Н.							