


Экспликация земельных участков

Кадастровый номер	Адрес	Площадь кв.м.	Разрешенное использование	Кадастровый номер	Адрес	Площадь кв.м.	Разрешенное использование
02:56:050105:342	РБ, г.Стерлитамак	1000,0	Индивидуальные жилые дома	02:56:050105:58	РБ, г.Стерлитамак ул.Мусы Гареева, д.4	1000,0	Для строительства и обслуживания индивидуального жилого дома
02:56:050105:32	РБ, г.Стерлитамак ул.Еременко, д.12а	1038,0	Для обслуживания индивидуального жилого дома	02:56:050105:2206	РБ, г.Стерлитамак ул.Мусы Гареева	223,0	Ведение огородничества
02:56:050105:339	РБ, г.Стерлитамак ул.Мусы Гареева, д.3	1 000,0	Индивидуальные жилые дома	02:56:050105:189	РБ, г.Стерлитамак ул.Мусы Гареева, д.7	1042,0	Индивидуальная жилая застройка
02:56:050105:189	РБ, г.Стерлитамак ул.Мусы Гареева, д.7	1042,0	Индивидуальная жилая застройка	02:56:050105:181	РБ, г.Стерлитамак ул.Мусы Гареева, д.2	1397,0	Индивидуальная жилая застройка
02:56:050105:188	РБ, г.Стерлитамак ул.Мусы Гареева, д.9	1039,0	Для строительства и обслуживания индивидуального жилого дома				

Таблица точек координат красных линий

№ м.з.	Координаты	
	X	Y
1	532944,73	1357644,44
2	532937,27	1357657,16
3	532932,67	1357640,79
4	532927,78	1357663,61
5	532933,28	1357673,74
6	532932,23	1357677,31
7	532942,07	1357694,94
8	532945,30	1357697,60
9	532953,52	1357696,43
10	532988,46	1357712,96
11	532954,71	1357712,82
12	532953,94	1357714,66
13	532974,01	1357749,03
14	532974,83	1357748,57
15	532991,38	1357777,97
16	532990,62	1357749,03
17	533007,31	1357806,25
18	533023,99	1357834,53
19	533055,41	1357853,65
20	533080,69	1357862,80
21	532916,65	1357753,51
22	532927,49	1357742,70
23	532943,07	1357732,29
24	532956,42	1357755,00
25	532968,81	1357776,08
26	532981,13	1357797,04
27	532993,37	1357817,86
28	533005,53	1357838,56
29	533017,63	1357859,14
30	533020,46	1357863,95
31	533015,72	1357898,03
32	532991,64	1357895,26
33	533077,27	1357882,26
34	533026,73	1357874,01
35	533022,27	1357901,70
36	533017,86	1357933,41
37	533040,28	1357938,79
38	533062,26	1357944,06
39	533083,76	1357949,21
40	533104,70	1357954,23
41	533126,97	1357959,57
42	533149,51	1357964,98
43	533169,76	1357969,83
44	533191,79	1357952,99
45	533216,06	1357936,71

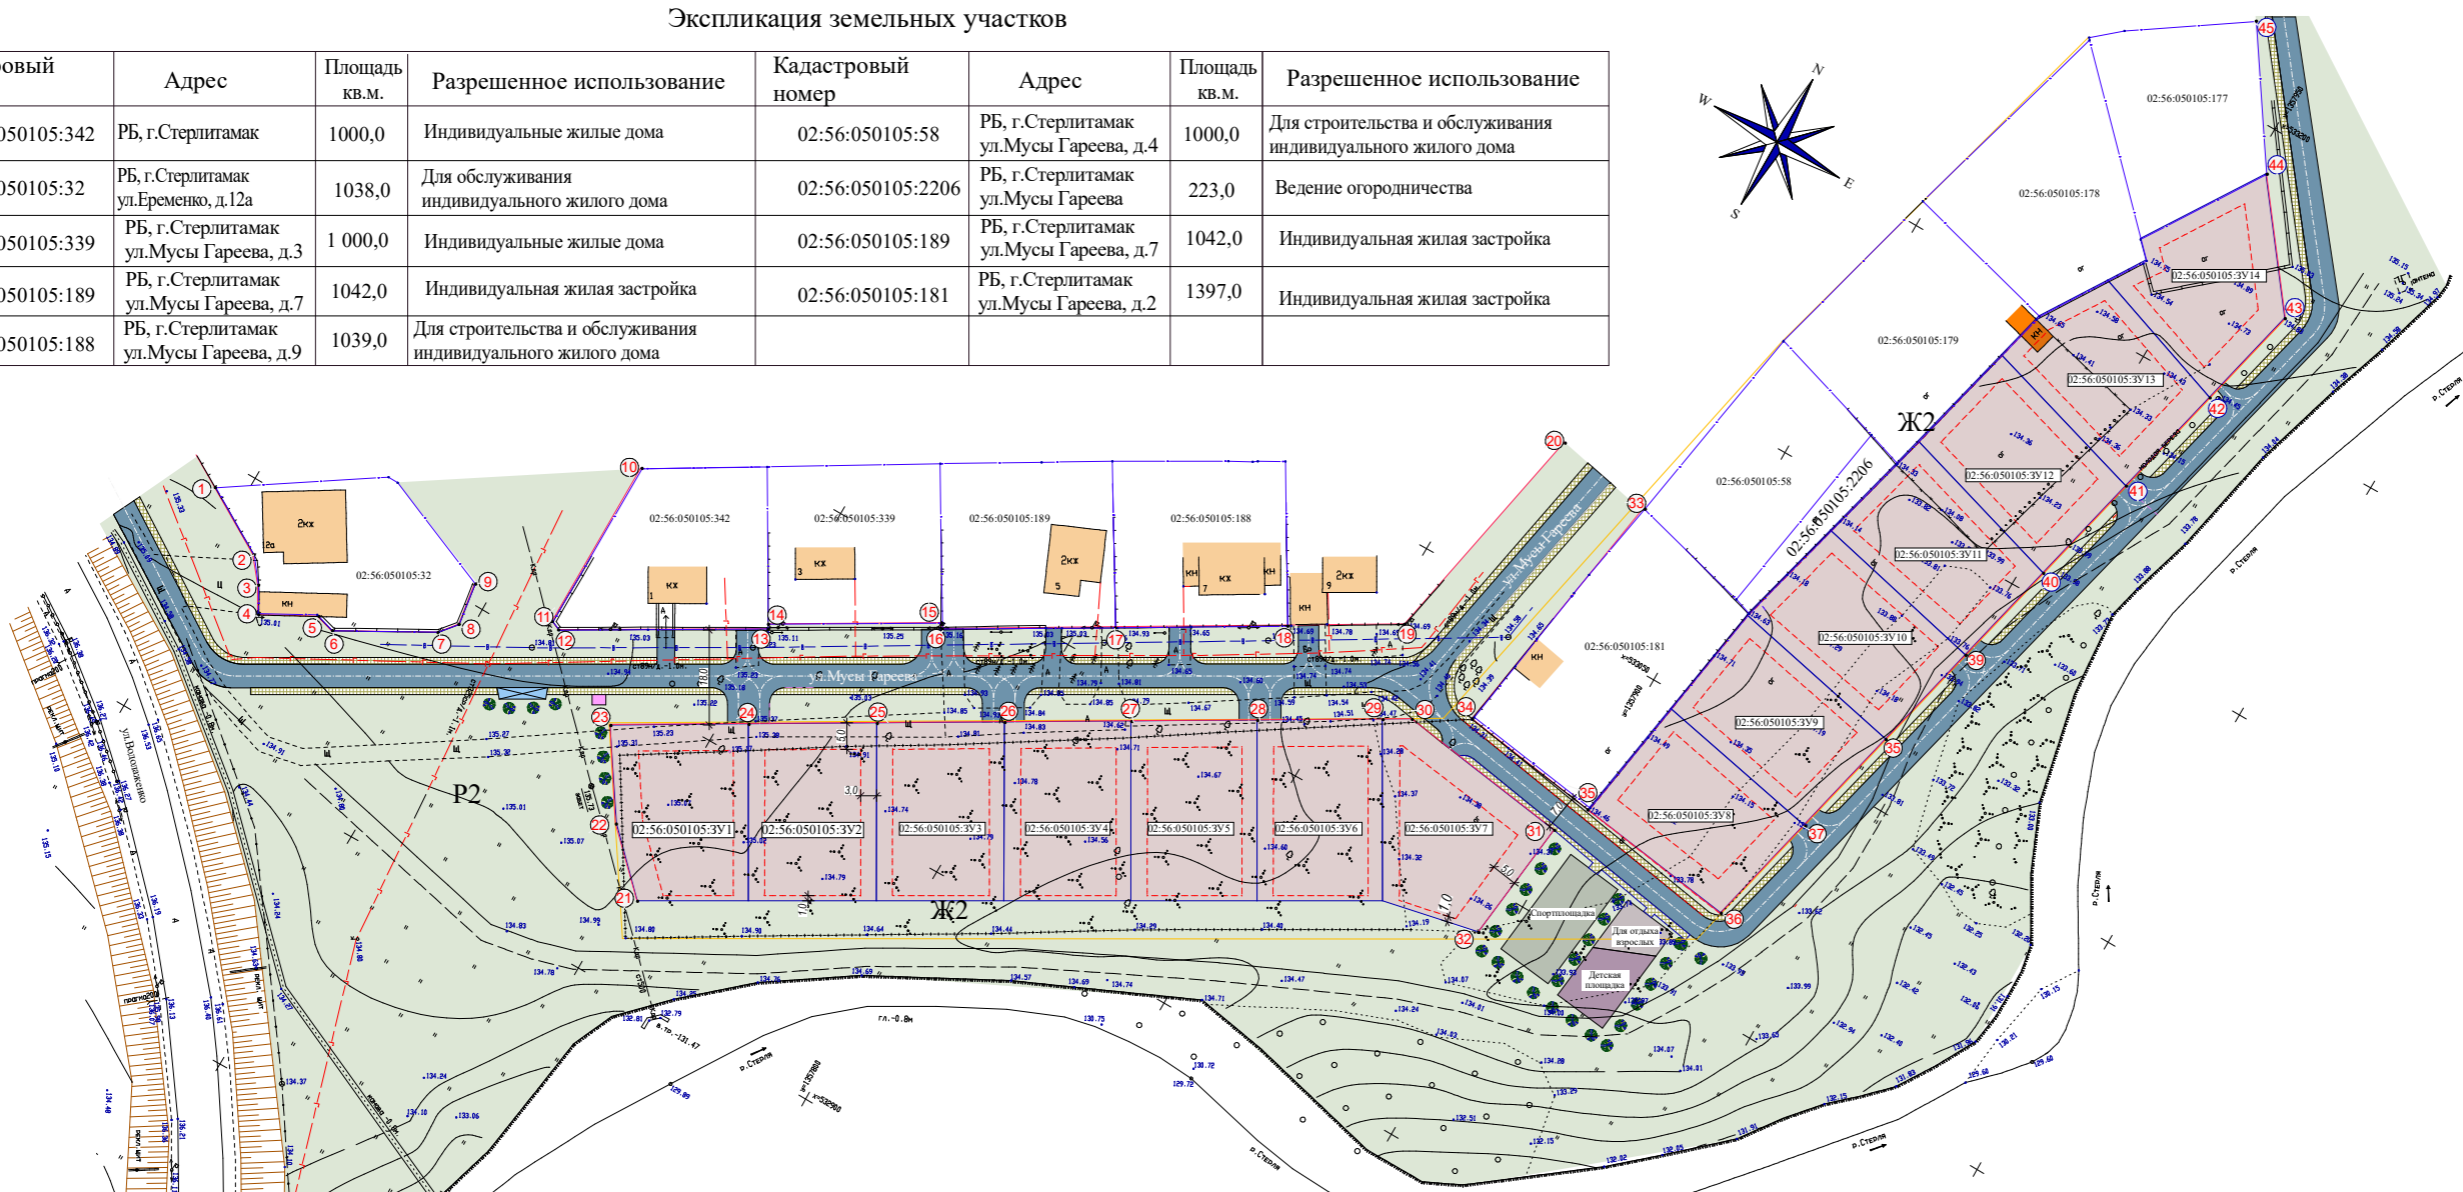

Условные обозначения

- В - - сущ. водопровод
- Г - - сущ. газопровод
- ← → - сущ. эл. сети
- Кдр - сущ. кан. дренаж
- - сооружение подлежащее сносу
- - существующие строения
- - озеленение
- - проектируемые земельные участки
- - граница территориальной зоны "Ж2"
- - границы существующих участков по кадастровым выпискам
- — — — — красные линии
- - - - - линия застройки
- - хоз. площадка
- - место установки проектируемой трансформаторной подстанции

209-2024-01-ППТ

Документация по планировке территории внесение изменений в документацию по планировке территории Юго-Западного района жилого района с целью размещения объектов инженерной инфраструктуры, утвержденную постановлением администрации ГО г.Стерлитамак РБ от 25.05.2019г. №1075, в целях образования земельных участков с видом разрешенного использования "Для индивидуального жилищного строительства"

Изм.	Кол.уч.	Лист	№ док.	Подп.	Дата
Начальник ПКО	Абдуллина				
Архитектор	Габбасова				
Разраб.	Габбасова				

Проект планировки территории		Стадия	Лист	Листов
План красных линий.		ППТ	2	МКУ "Управление капитального строительства" Стерлитамак

Копировал

Согласовано
 Взам. инв. №
 Инв. № подл.
 Подп. и дата