


# Проект межевания территории.

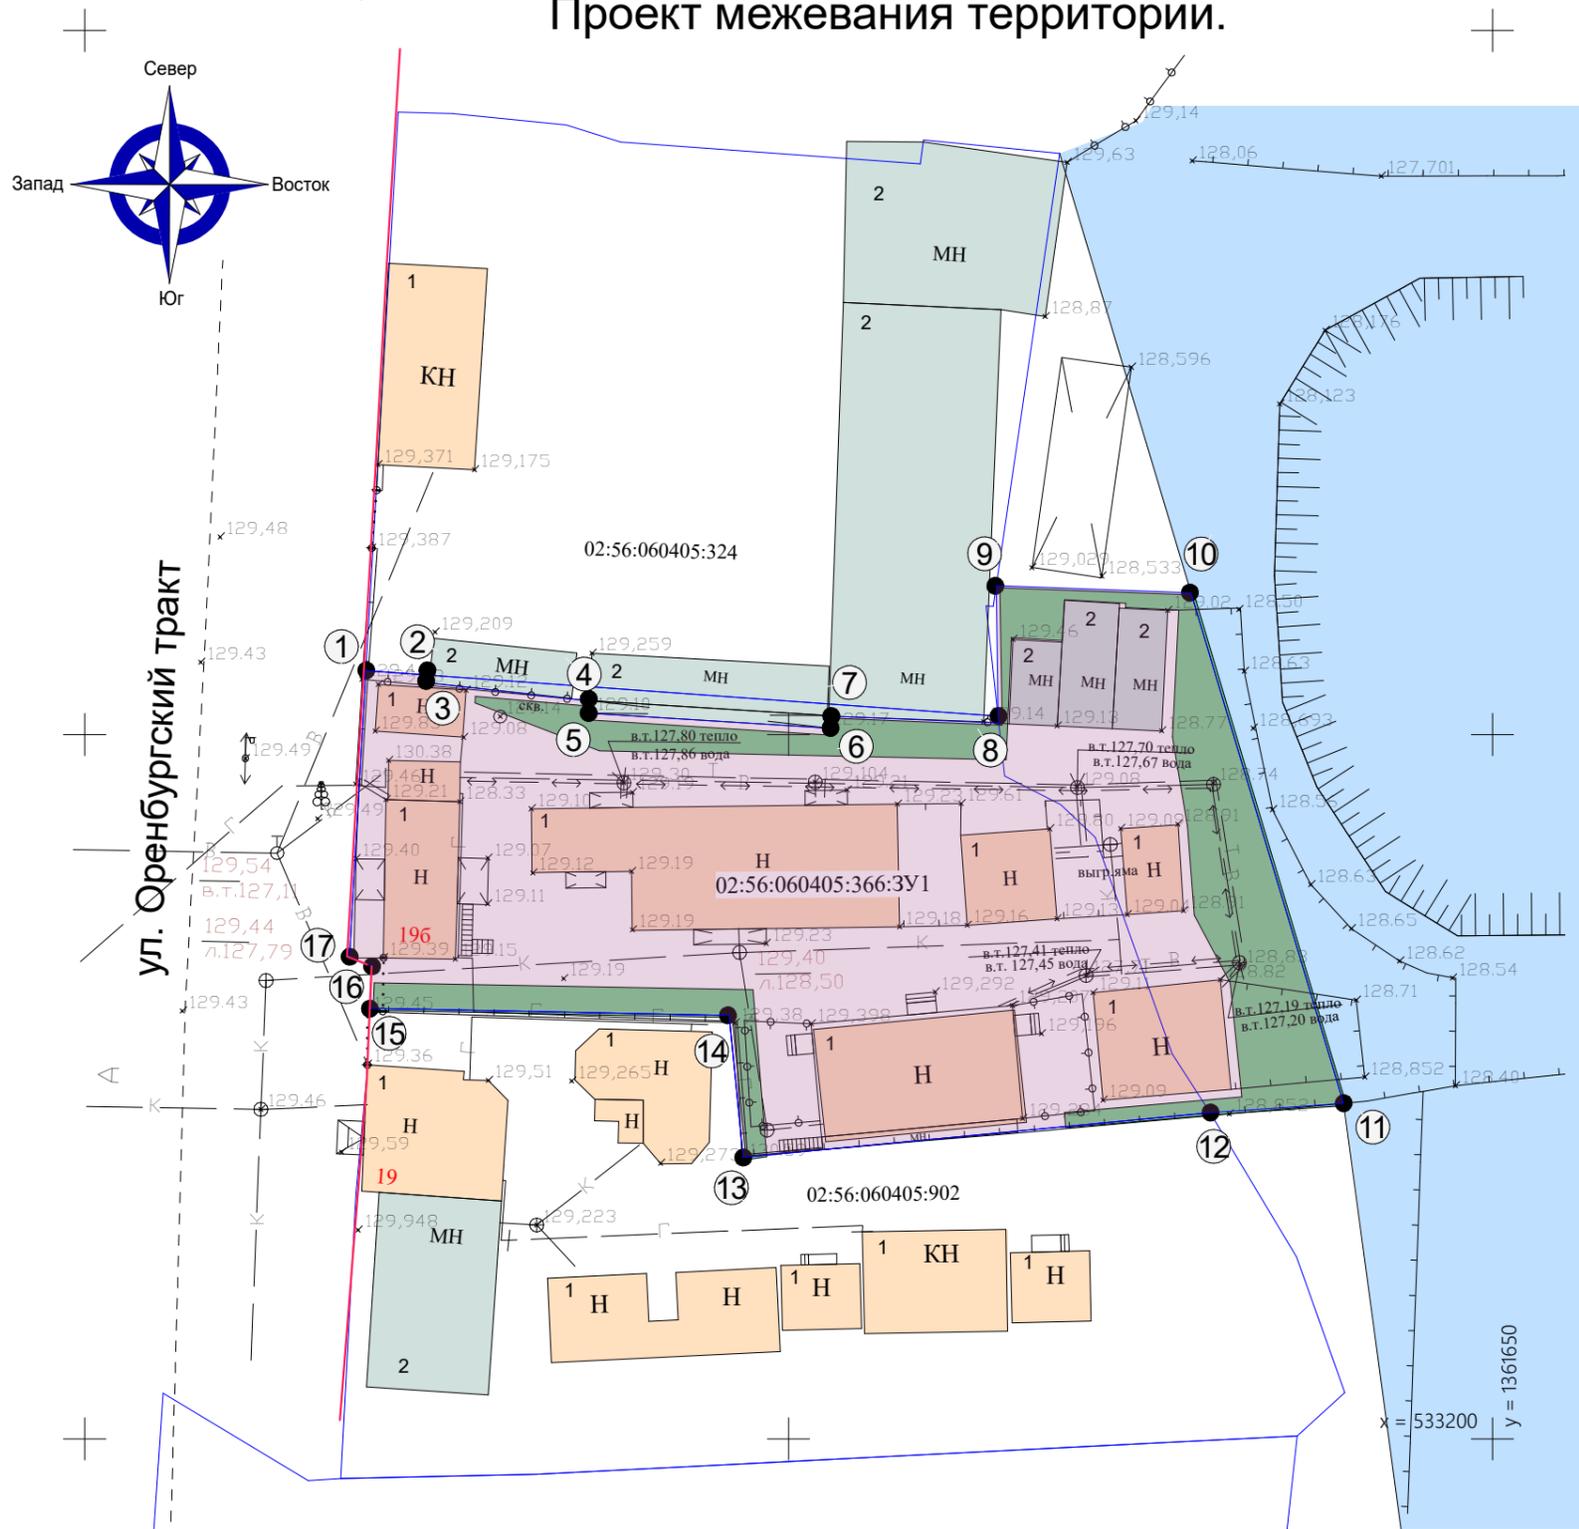

## Экспликация зданий и сооружений

№ на плане	Наименование	Примечание
1	Сущ.нежилое здание	
2	Сущ.мет. навес	

Таблица точек координат проектируемого земельного участка 02:56:060405:366:3У 1

№ м.з.	Координаты	
	X	Y
1	533254,55	1361569,98
2	533254,22	1361574,51
3	533253,48	1361574,43
4	533252,41	1361585,80
5	533251,53	1361585,75
6	533250,47	1361602,80
7	533251,32	1361602,89
8	533250,81	1361614,94
9	533260,59	1361614,76
10	533260,07	1361628,59
11	533223,40	1361639,56
12	533223,16	1361629,95
13	533219,99	1361596,78
14	533230,06	1361595,77
15	533230,57	1361570,25
16	533233,54	1361570,39
17	533234,22	1361568,80

S= 1876,0 м²

## Условные обозначения


- — — — — - проектируемая красная линия
- — — — — - существующие строения
- — — — — - существующие границы соседних участков по кадастровым выпискам
- В — — — — — - сущ. водопровод
- — — — — - территория проектируемого земельного участка 02:56:060405:366:3У1
- К — — — — — - сущ. канализация
- — — — — - существующий металл. навес
- Г — — — — — - сущ. газопровод
- — — — — - территориальная зона "Р-1"
- Т — — — — — - сущ. теплотрасса
- — — — — - озеленение

14-2023-01-ПМТ

Республика Башкортостан, г.Стерлитамак

Изм.	Кол.уч.	Лист	Подк.	Подп.	Дата	Документация по планировке территории части кадастрового квартала 02:56:060405, ограниченного Оренбургским трактом и переулком Новоселов в г.Стерлитамак Республики Башкортостан, с целью определения местоположения границ образуемых и изменяемых земельных участков.	Стадия	Лист	Листов
							ПМТ	3	
						Проект межевания территории. М 1:1000. Таблица координат. Основная часть.	МКУ "Управление капитального строительства" Стерлитамак		

# Проект межевания территории.

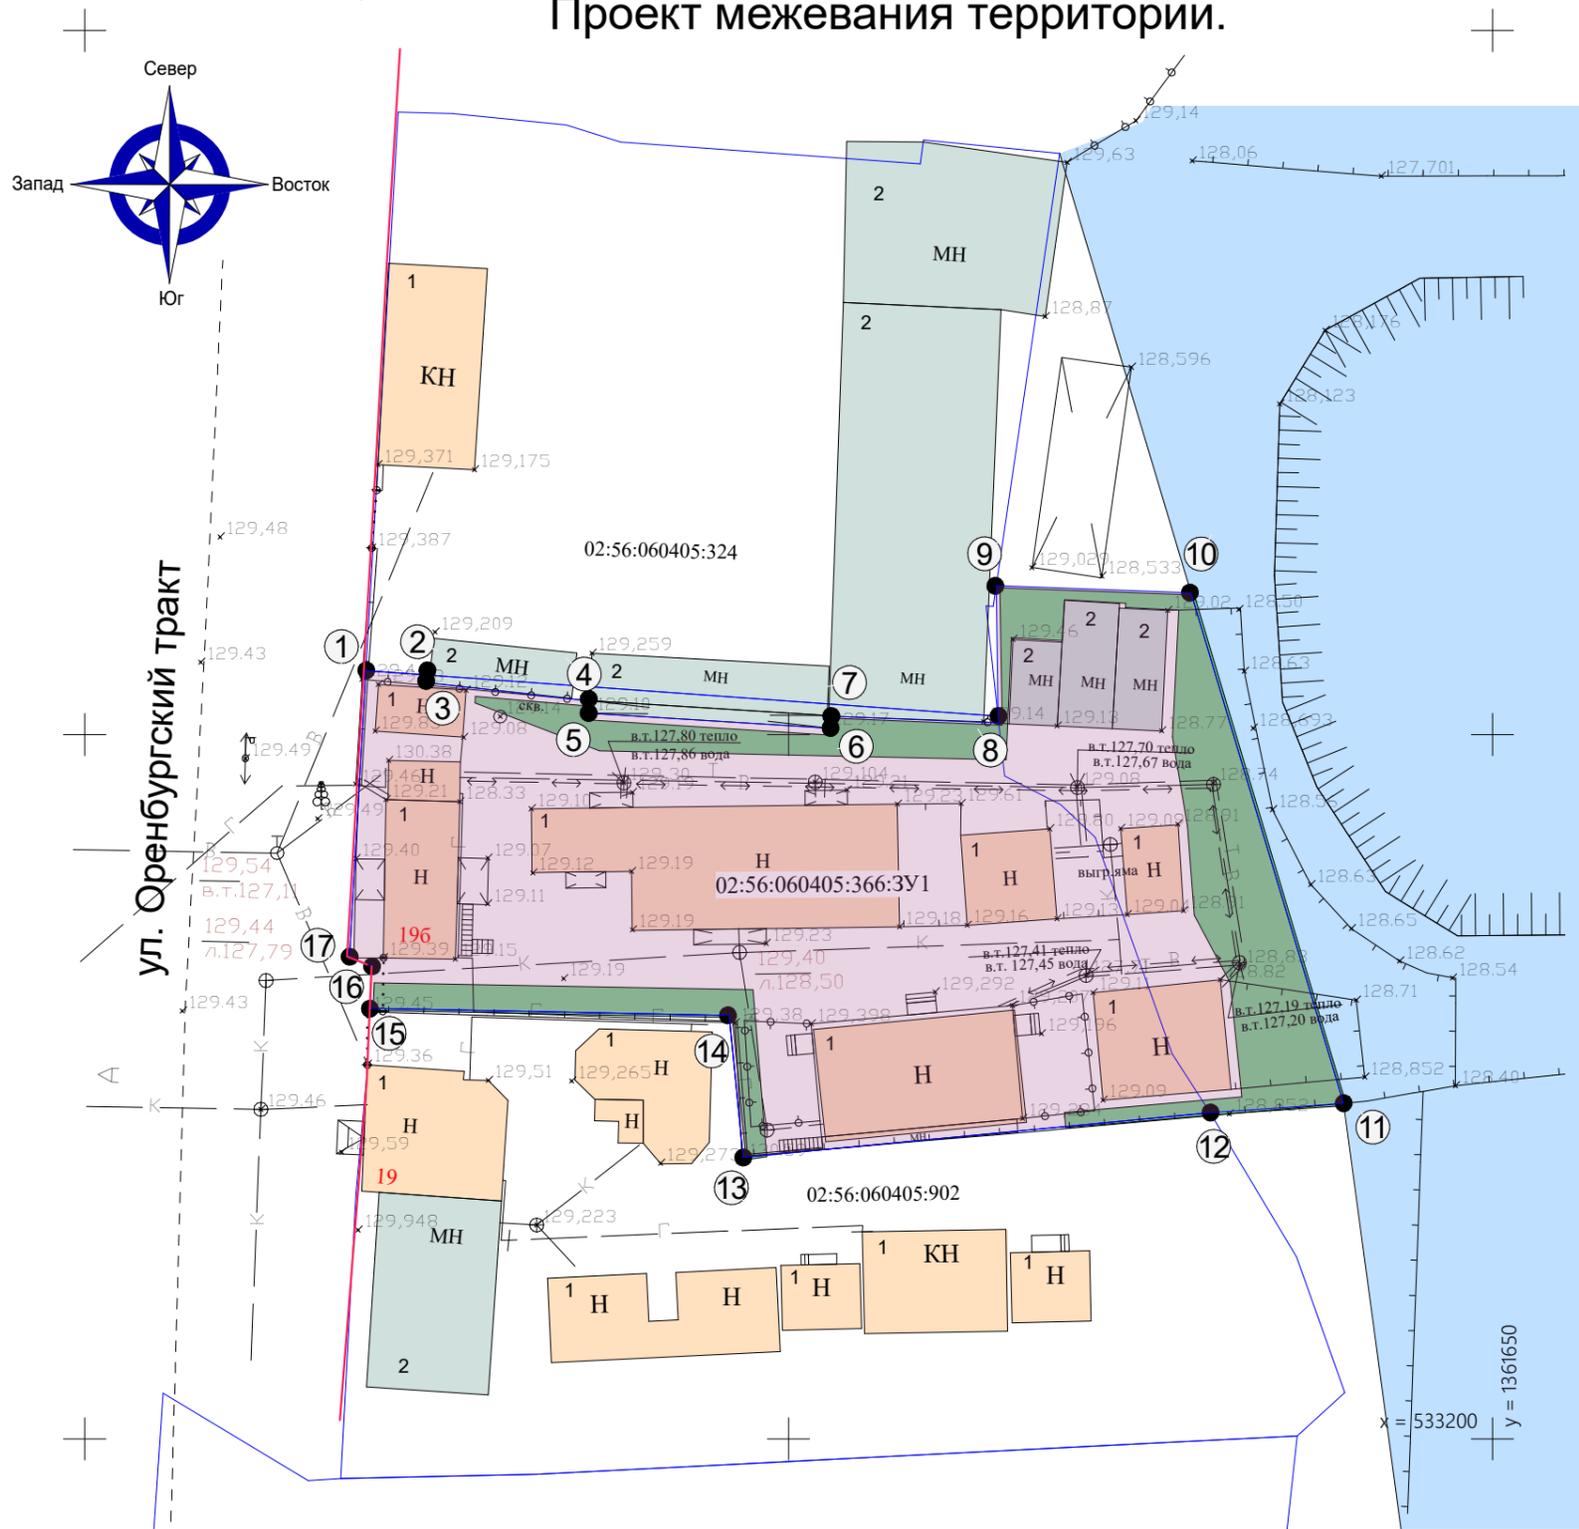

## Экспликация зданий и сооружений

№ на плане	Наименование	Примечание
1	Сущ.нежилое здание	
2	Сущ.мет. навес	

Таблица точек координат проектируемого земельного участка 02:56:060405:366:3У 1

№ м.з.	Координаты	
	X	Y
1	533254,55	1361569,98
2	533254,22	1361574,51
3	533253,48	1361574,43
4	533252,41	1361585,80
5	533251,53	1361585,75
6	533250,47	1361602,80
7	533251,32	1361602,89
8	533250,81	1361614,94
9	533260,59	1361614,76
10	533260,07	1361628,59
11	533223,40	1361639,56
12	533223,16	1361629,95
13	533219,99	1361596,78
14	533230,06	1361595,77
15	533230,57	1361570,25
16	533233,54	1361570,39
17	533234,22	1361568,80

S= 1876,0 м²

## Условные обозначения

- проектируемая красная линия
- существующие границы соседних участков по кадастровым выпискам
- территория проектируемого земельного участка 02:56:060405:366:3У1
- существующий металл. навес
- территориальная зона "P-1"
- существующие строения
- В - сущ. водопровод
- К - сущ. канализация
- Г - сущ. газопровод
- Т - сущ. теплотрасса
- озеленение

14-2023-01-ПМТ					
Республика Башкортостан, г.Стерлитамак					
Изм.	Кол.уч.	Лист	Подок.	Подп.	Дата
Начальник ПКО	Архитектор	Разраб.	Абдуллина	Габбасова	Габбасова
Документация по планировке территории части кадастрового квартала 02:56:060405, ограниченного Оренбургским трактом и перулком Новоселов в г.Стерлитамак Республики Башкортостан, с целью определения местоположения границ образуемых и изменяемых земельных участков.					
			Стадия	Лист	Листов
			ПМТ	3	
Проект межевания территории. М 1:1000. Таблица координат. Основная часть.				МКУ "Управление капитального строительства" Стерлитамак	