



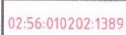
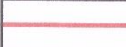
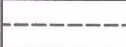
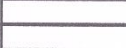



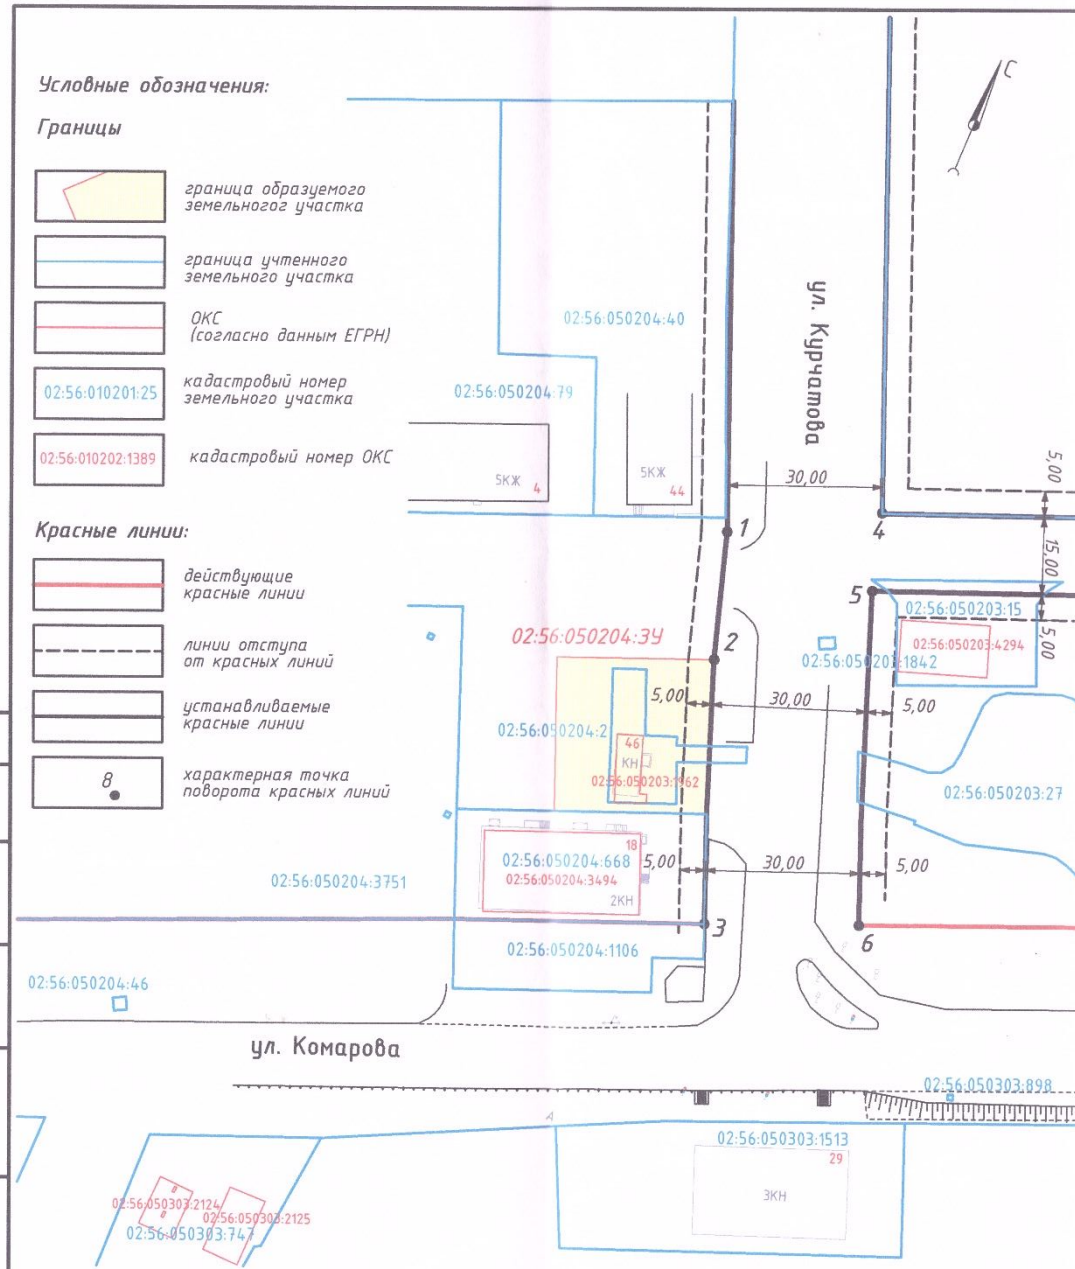
Условные обозначения:

Границы

-  граница образуемого земельного участка
-  граница учтенного земельного участка
-  ОКС (согласно данным ЕГРН)
-  кадастровый номер земельного участка
-  кадастровый номер ОКС

Красные линии:

-  действующие красные линии
-  линии отступа от красных линий
-  устанавливаемые красные линии
-  характерная точка поворота красных линий



Ведомость координат точек поворота красных линий

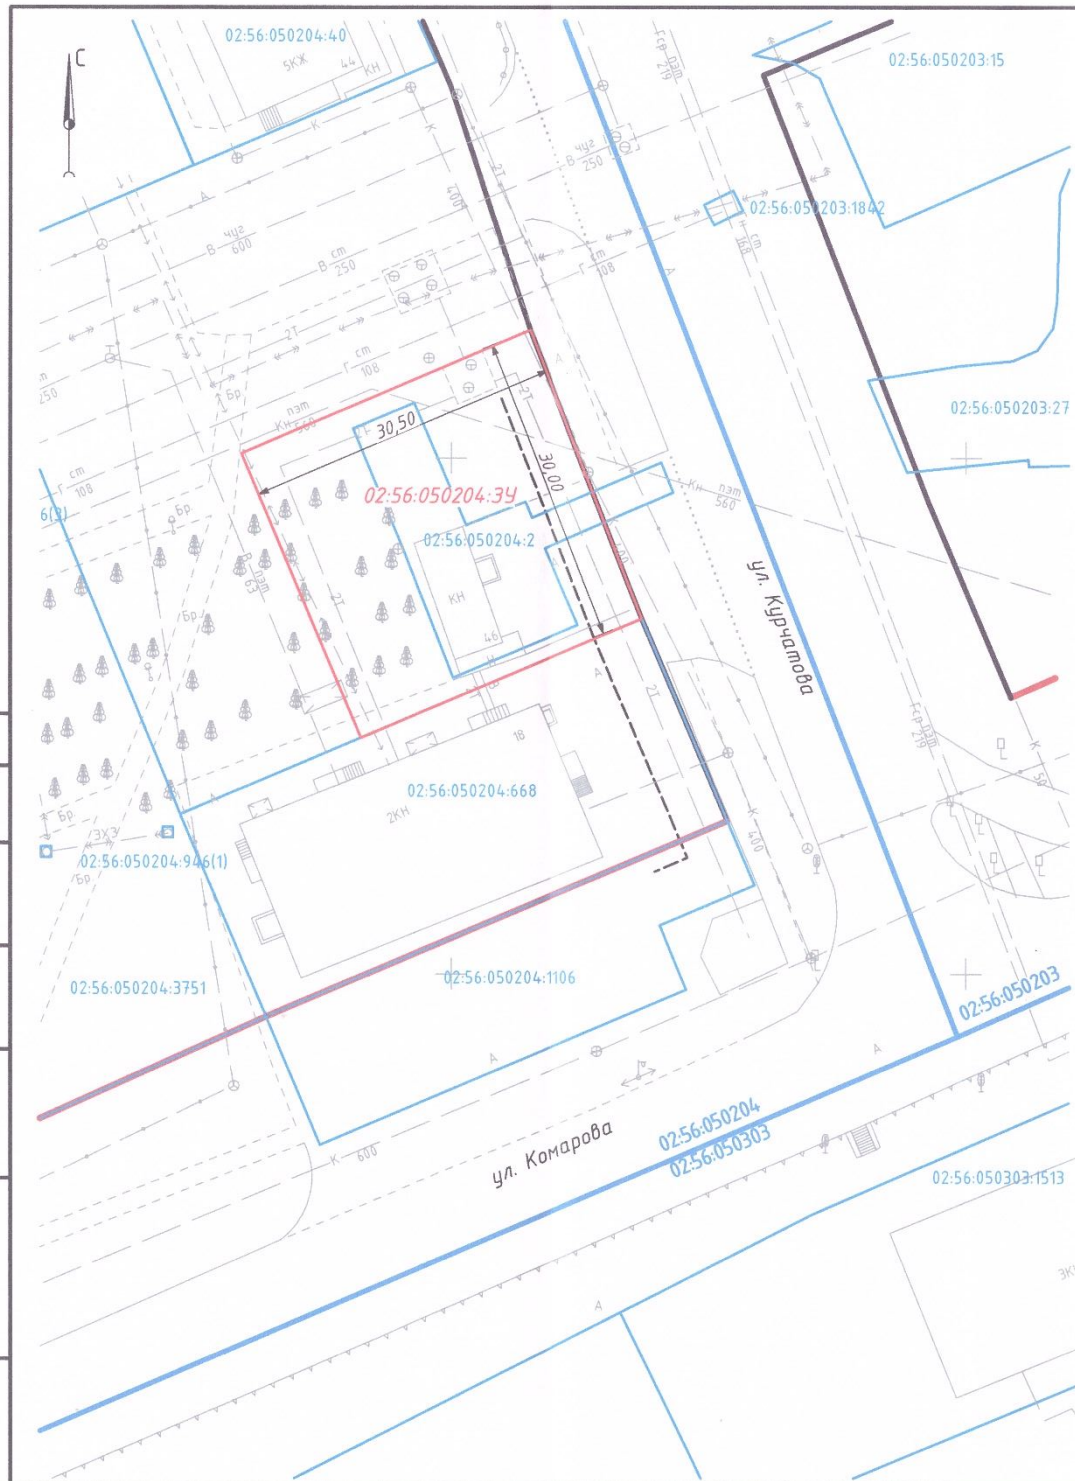
Обозначение (номер) характерной точки	Координаты	
	X	Y
т.1	534 986,06	1 358 849,90
т.2	534 962,41	1 358 857,67
т.3	534 914,84	1 358 876,85
т.4	535 001,65	1 358 875,85
т.5	534 987,12	1 358 880,25
т.6	534 926,82	1 358 904,35

Инв. № подл. Подп. и дата. Взам. инв. №

Примечание

1. Проектом межевания устанавливаются красные линии:
 - ул. Курчатова, от ул. Л.Толстого до ул. Черноморская;
2. Линии отступа от красных линий в целях определения места допустимого размещения зданий, строений, сооружений определены в 5 метрах.

1000-121-24-04.ПМТ					
Проект межевания территории части кадастрового квартала 02:56:050204, в границах улиц Курчатова и Комарова(Черноморская) с целью определения местоположения границ образуемых и изменяемых земельных участков					
Изм.	Кол.	Лист	№ док.	Подпись	Дата
Разраб.		Арсланов		<i>Арсланов</i>	03.24
Н. контр.		Мухометзянова		<i>Мухометзянова</i>	03.24
Основная часть			Стадия	Лист	Листов
План красных линий			П	1	2
			ООО "Гипрострой" г.Стерлитамак		



Ведомость образуемых земельных участков/частей земельных участков

Условное обозначение на чертеже	Условный номер образуемого зем. участка	Площадь земельного участка, кв.м	Наименование вида разрешенного использования образуемых земельных участков
	02:56:050204:3У	900	«Объекты дорожного сервиса» (код 4.9.1)

Условные обозначения:

- устанавливаемые красные линии
- граница образуемого земельного участка
- линии отступа от красных линий в целях определения места допустимого размещения зданий, строений, сооружений
- граница кадастрового квартала
- границы учтенных земельных участков
- действующие красные линии
- 02:56:050204:3У условный номер образуемого земельного участка
- 02:56:010201 номер кадастрового квартала
- 02:56:010201:25 кадастровый номер земельного участка

Примечание

- Проектом межевания устанавливаются красные линии:
- ул. Курчатова, от ул. Л.Толстого до ул. Черноморская;
 - Линии отступа от красных линий в целях определения места допустимого размещения зданий, строений, сооружений определены в 5 метров.
- Масштаб 1:500

1000-121-24-04.ПМТ

Проект межевания территории части кадастрового квартала 02:56:050204, в границах улиц Курчатова и Комарова (Черноморская) с целью определения местоположения границ образуемых и изменяемых земельных участков

Изм.	Кол.	Лист	№ док.	Подпись	Дата	Стадия	Лист	Листов
Разраб.		Арсланов			03.24	Основная часть	7	2
Н. контр.		Мухометзянова			03.24		Чертеж межевания территории	ООО "Гипрострой" г.Стерлитамак

Взам. инв. №
Подп. и дата
Инв. № подл.