


План красных линий (основной чертеж).М 1:500

Экспликация зданий и сооружений

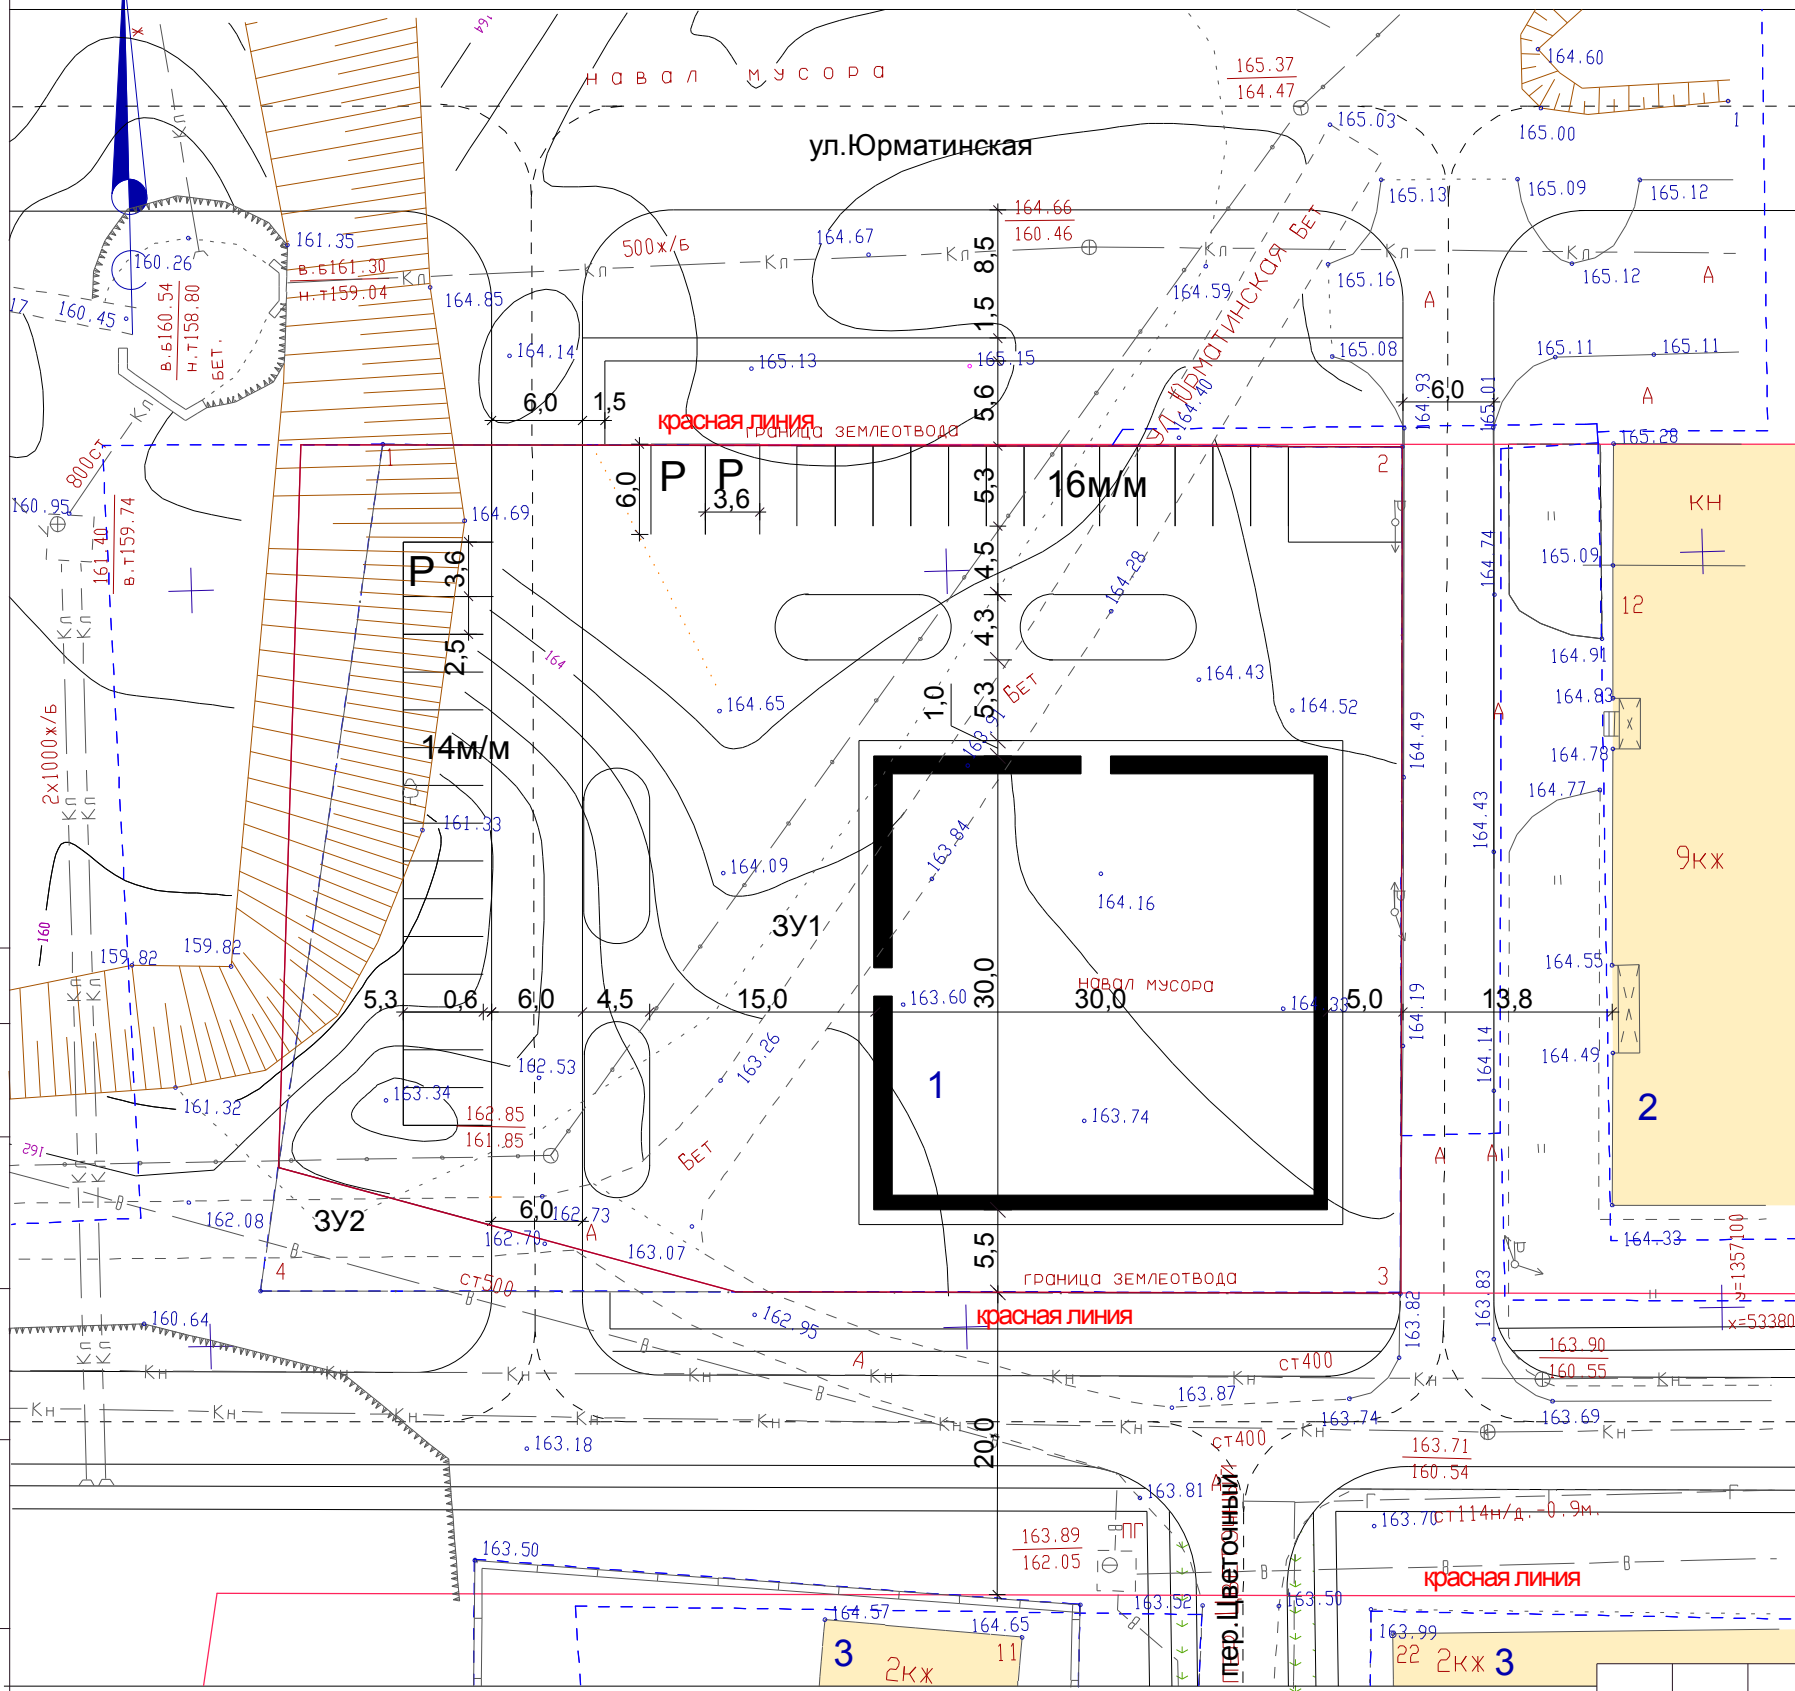

№ на плане	Наименование	Примечание
1	Проектируемое здание	S застр.=900,0м ²
2	Жилой 9-этажный дом	
3	Индивидуальный жилой дом	

Условные обозначения

- существующие границы соседних участков по кадастровым выпискам
- проектируемый участок
- проектируемое здание
- существующие строения
- красная линия

Согласовано

Взам. инв. №

Подп. и дата

Инв. № подл.

14/139-01-ППТ

Республика Башкортостан, г.Стерлитамак

Изм.	Кол.уч.	Лист	Недок.	Подп.	Дата

И.о.директора
Архитектор
Разработал

Галиева
Габбасова
Габбасова

О внесении изменений в документацию по планировке территории на пересечении улиц Водолаженко и Юрматинская.

Стадия	Лист	Листов
ППТ	2	

План красных линий (основной чертеж).М 1:500
Основная часть

ООО
"Архитектурно-планировочное бюро"
Стерлитамак