


Чертеж межевания территории

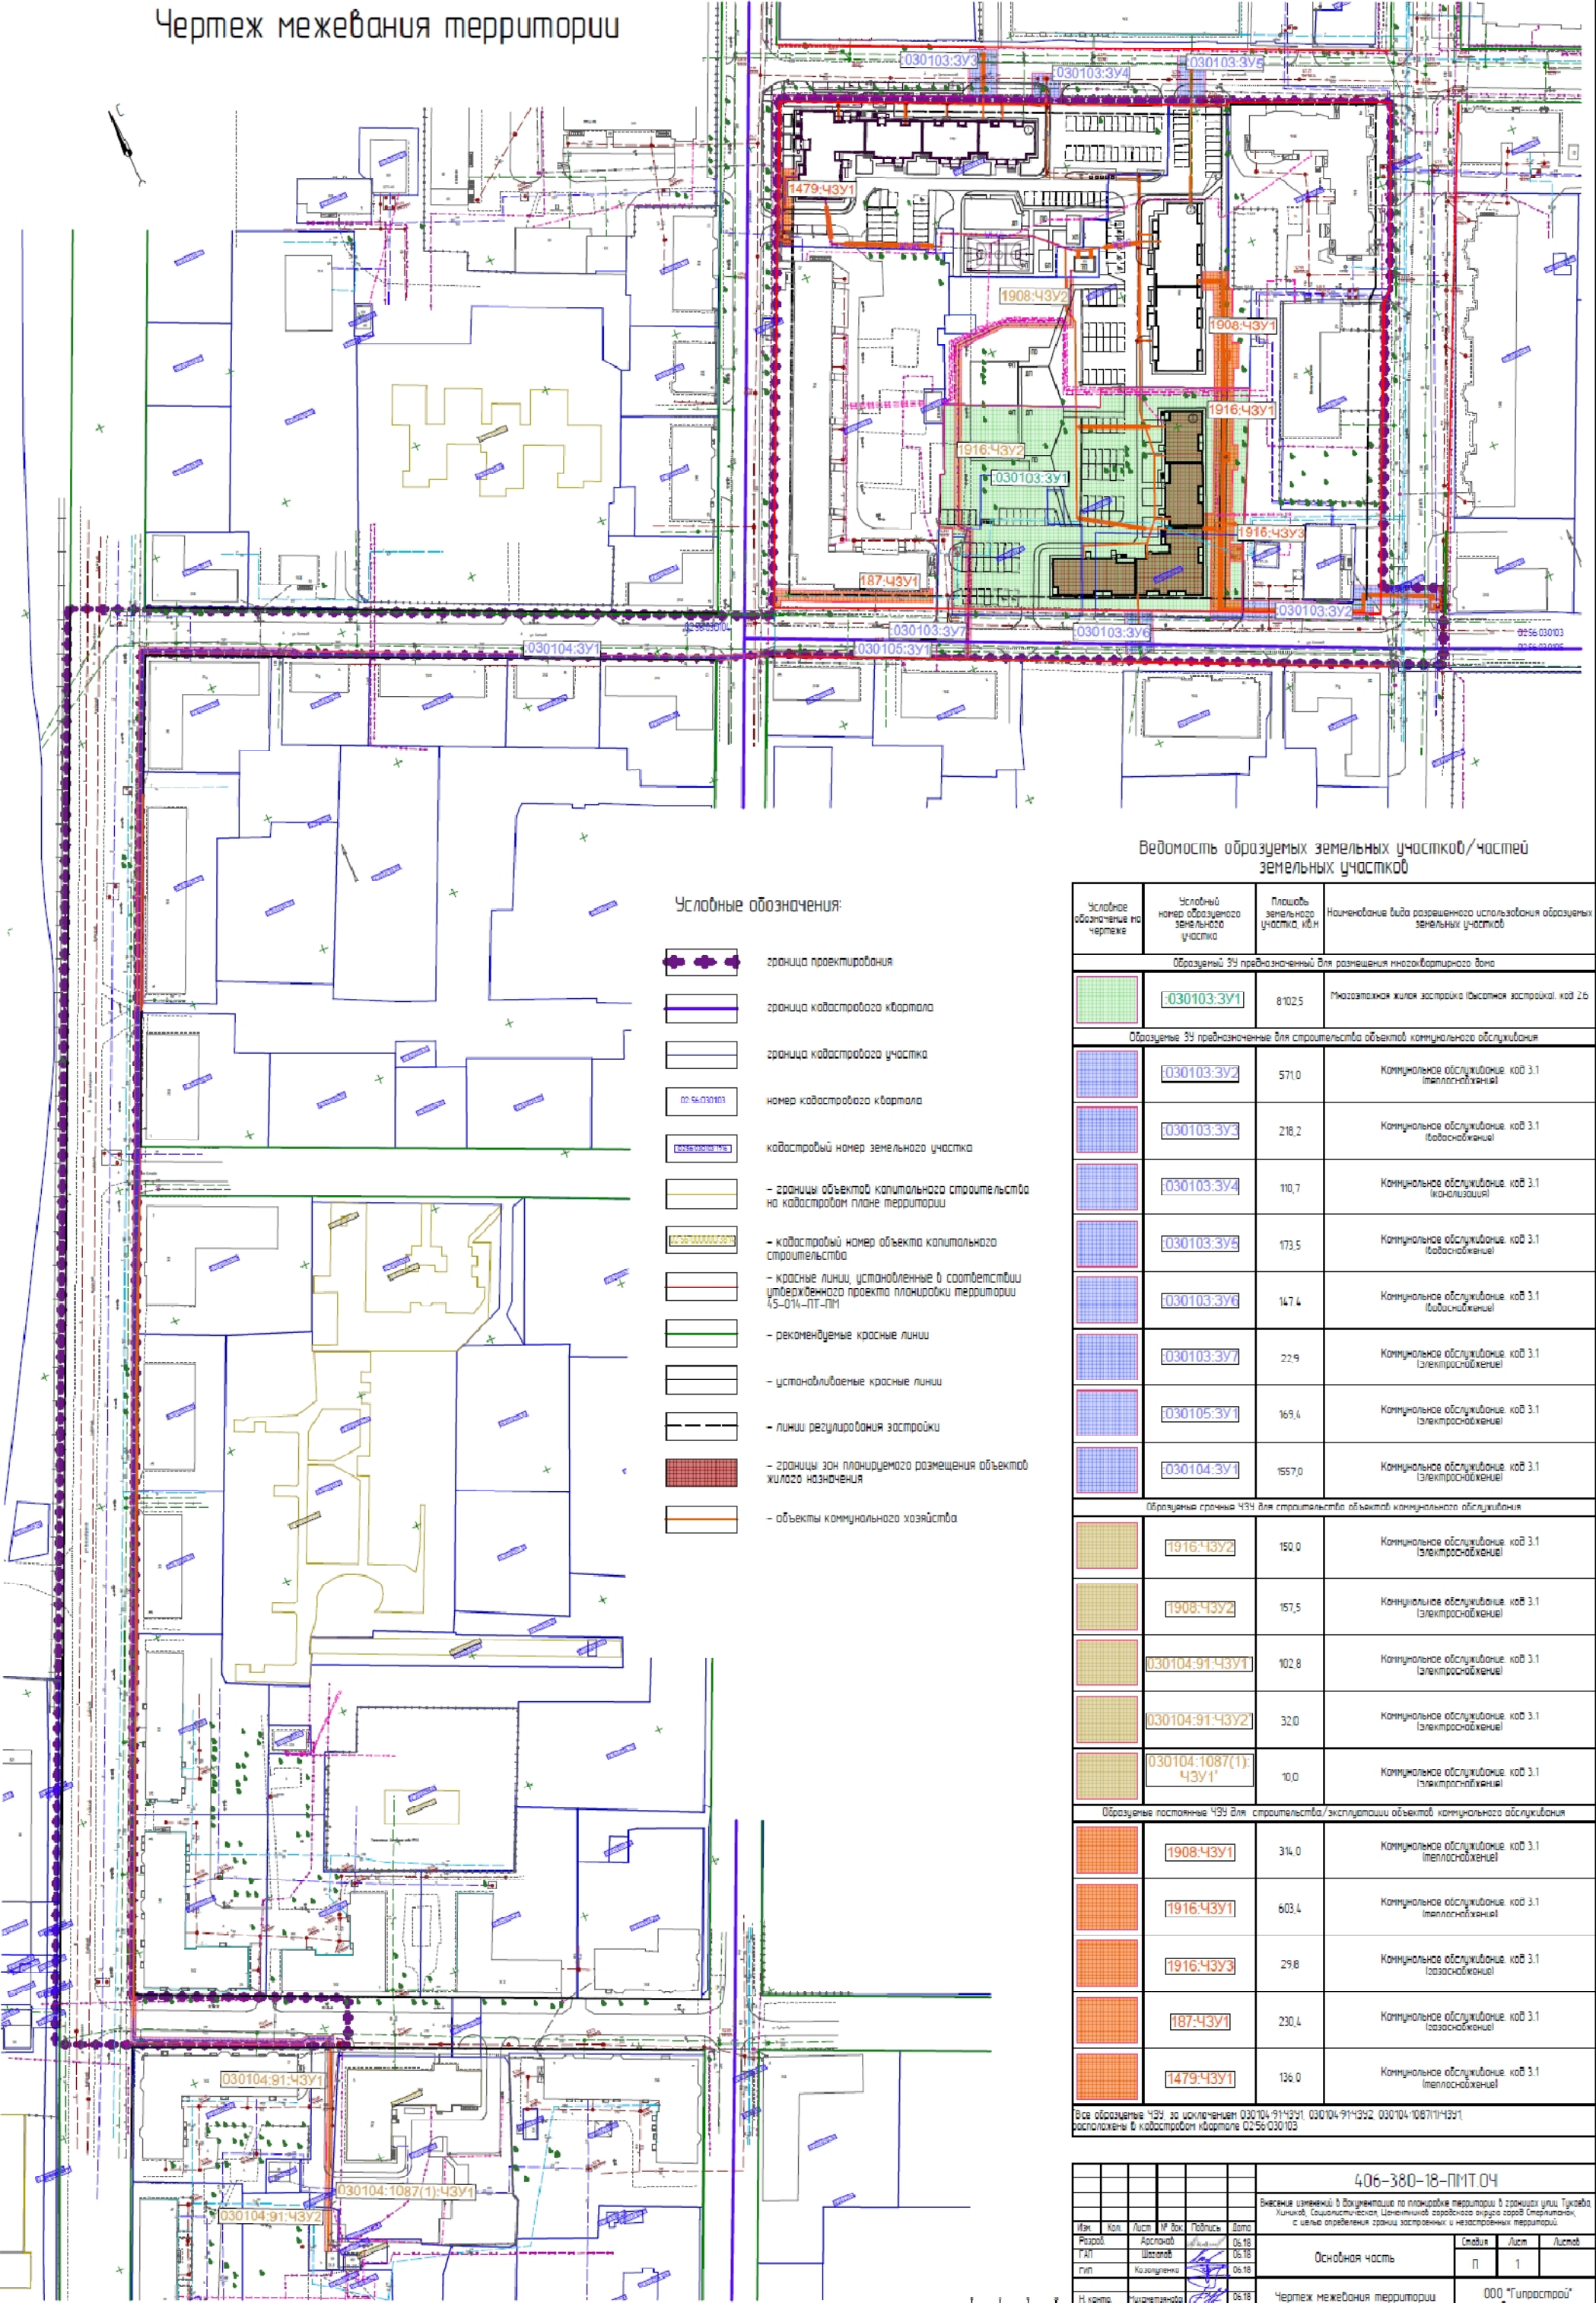

Условные обозначения:

- граница проектирования
- граница кадастрового квартала
- граница кадастрового участка
- 02-56-030103 — номер кадастрового квартала
- 030103-3У3 — кадастровый номер земельного участка
- границы объектов капитального строительства на кадастровом плане территории
- кадастровый номер объекта капитального строительства
- красные линии, установленные в соответствии с утвержденным проектом планировки территории 45-014-ПТ-ПМ
- рекомендуемые красные линии
- устанавливаемые красные линии
- линии регулирования застройки
- границы зон планируемого размещения объектов жилого назначения
- объекты коммунального хозяйства

Ведомость образуемых земельных участков/частей земельных участков

Условное обозначение на чертеже	Условный номер образуемого земельного участка	Площадь земельного участка, кв.м	Наименование вида разрешенного использования образуемых земельных участков
Образуются 3У, предназначенные для размещения многоквартирного дома			
	030103-3У1	8102,5	Многоэтапная жилая застройка (высотная застройка), код 2.6
Образуются 3У, предназначенные для строительства объектов коммунального обслуживания			
	030103-3У2	571,0	Коммунальное обслуживание, код 3.1 (теплоснабжение)
	030103-3У3	218,2	Коммунальное обслуживание, код 3.1 (водоснабжение)
	030103-3У4	110,7	Коммунальное обслуживание, код 3.1 (канализация)
	030103-3У5	173,5	Коммунальное обслуживание, код 3.1 (водоснабжение)
	030103-3У6	147,4	Коммунальное обслуживание, код 3.1 (водоснабжение)
	030103-3У7	22,9	Коммунальное обслуживание, код 3.1 (электроснабжение)
	030105-3У1	169,4	Коммунальное обслуживание, код 3.1 (электроснабжение)
	030104-3У1	1557,0	Коммунальное обслуживание, код 3.1 (электроснабжение)
Образуются участки 43У для строительства объектов коммунального обслуживания			
	1916-43У2	150,0	Коммунальное обслуживание, код 3.1 (электроснабжение)
	1908-43У2	157,5	Коммунальное обслуживание, код 3.1 (электроснабжение)
	030104-91-43У1	102,8	Коммунальное обслуживание, код 3.1 (электроснабжение)
	030104-91-43У2	32,0	Коммунальное обслуживание, код 3.1 (электроснабжение)
	030104-1087(1)-43У1	10,0	Коммунальное обслуживание, код 3.1 (электроснабжение)
Образуются постоянные 43У для строительства/эксплуатации объектов коммунального обслуживания			
	1908-43У1	314,0	Коммунальное обслуживание, код 3.1 (теплоснабжение)
	1916-43У1	603,4	Коммунальное обслуживание, код 3.1 (теплоснабжение)
	1916-43У3	29,8	Коммунальное обслуживание, код 3.1 (газоснабжение)
	187-43У1	230,4	Коммунальное обслуживание, код 3.1 (газоснабжение)
	1479-43У1	136,0	Коммунальное обслуживание, код 3.1 (теплоснабжение)

Все образуются 43У, за исключением 030104-91-43У1, 030104-91-43У2, 030104-1087(1)-43У1, расположены в кадастровом квартале 02-56-030103

406-380-18-ПМТ.04					
Внесение изменений в документацию по планировке территории в границах улиц Туксёва, Личков, Социалистическая, Центральная городского округа город Стерлитамак, с целью определения границ застроенных и незастроенных территорий					
М.п. Разр.	М.п. ГАП	М.п. ГИП	М.п. Н.контр.	М.п. Подпись	М.п. Дата
Разр.	Шапонов	Казанцева	Кузнецова	Шапонов	06.18
Основная часть				Состав	Лист
				П	1
Чертеж межевания территории				ООО "Гипрострой" г. Стерлитамак	