План г. Стерлитамака

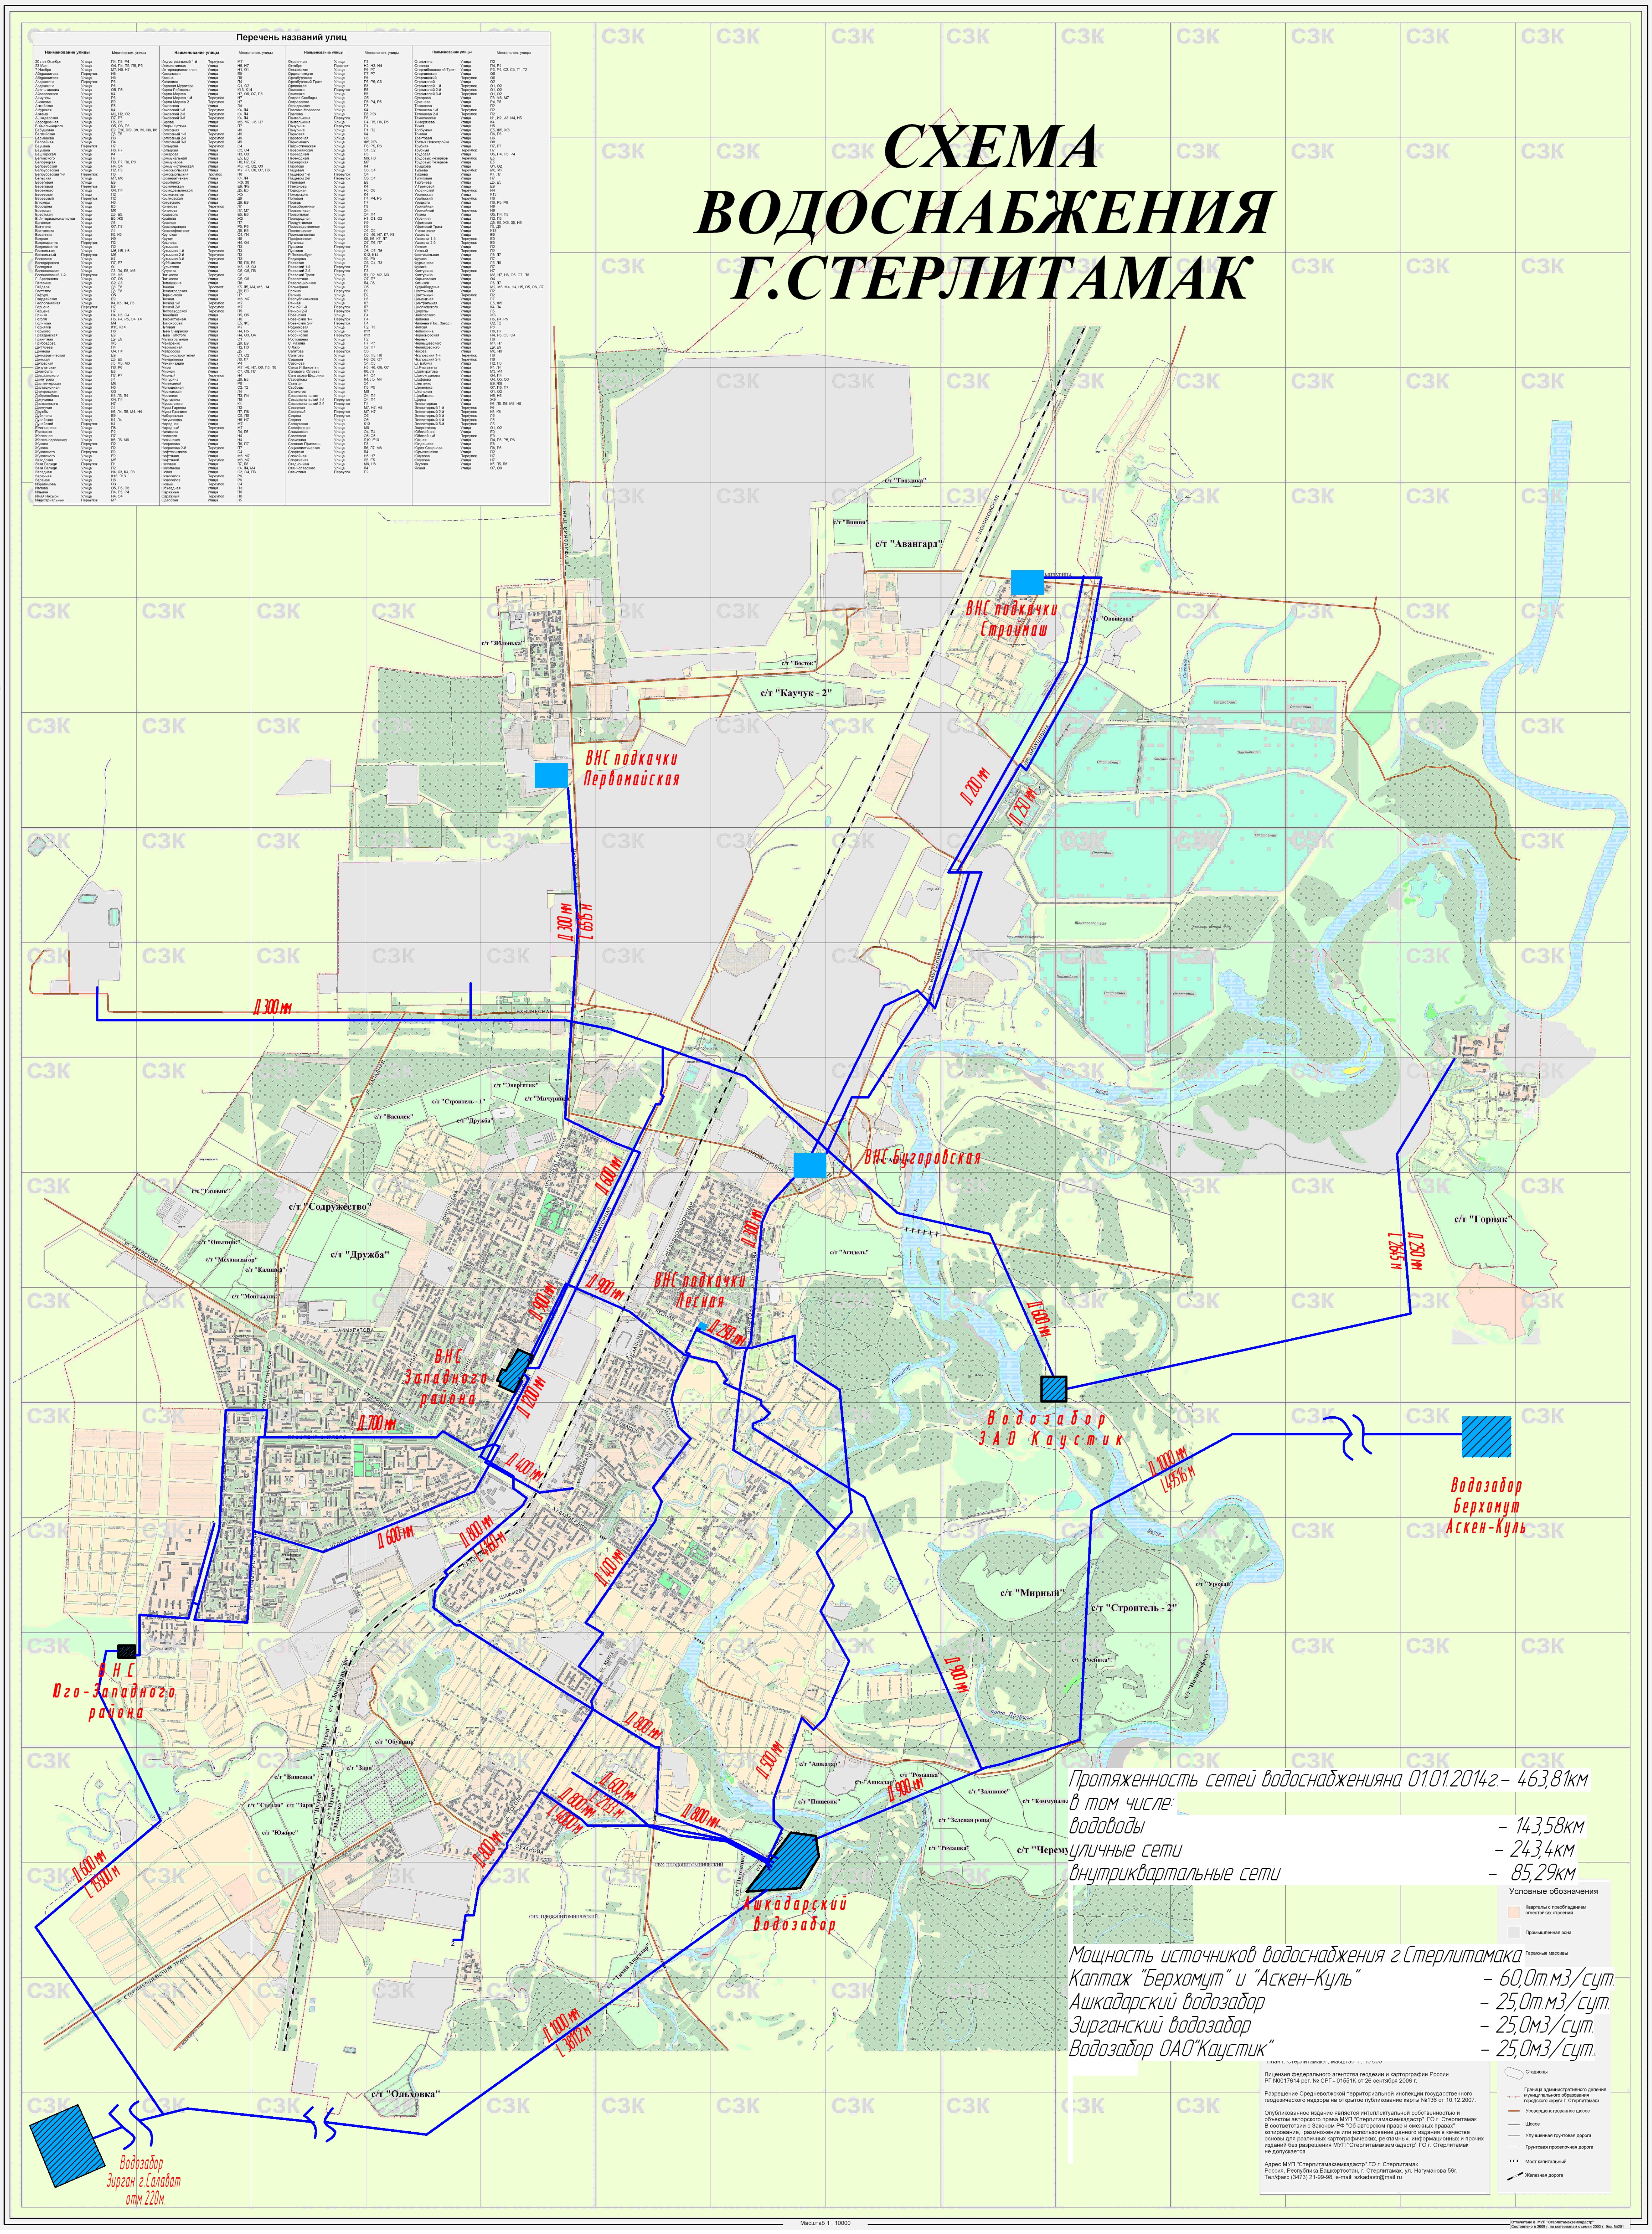

СХЕМА ВОДОСНАБЖЕНИЯ Г.СТЕРЛИТАМАК

Протяженность сетей водоснабжения на 01.01.2014г. – 463,81км

в том числе:

водоводы	– 143,58км
уличные сети	– 243,4км
внутриквартальные сети	– 85,29км

Мощность источников водоснабжения г.Стерлитамака

Каптаж "Берхомут" и "Аскен-Куль"	– 60,0т.м3/сут.
Ашкадарский водозабор	– 25,0т.м3/сут.
Зирганский водозабор	– 25,0м3/сут.
Водозабор ОАО"Каустик"	– 25,0м3/сут.

Условные обозначения

▨	Кварталы с преобладанием огнестойких строений
▨	Промышленная зона
	Гаражные массивы
⬭	Стадионы
	Граница административного деления муниципального образования городского округа г. Стерлитамака
	Усовершенствованное шоссе
	Шоссе
	Улучшенная грунтовая дорога
	Грунтовая проселочная дорога
	Мост капитальный
	Железная дорога

План г. Стерлитамака , масштаб 1 : 10 000

Лицензия федерального агентства геодезии и картографии России
РГ N0017614 рег. № СРГ - 01551К от 26 сентября 2006 г.

Разрешение Средневолжской территориальной инспекции государственного геодезического надзора на открытое публикование карты №136 от 10.12.2007.

Опубликованное издание является интеллектуальной собственностью и объектом авторского права МУП "Стерлитамакземкадастр" ГО г. Стерлитамак. В соответствии с Законом РФ "Об авторском праве и смежных правах" копирование, размножение или использование данного издания в качестве основы для различных картографических, рекламных, информационных и прочих изданий без разрешения МУП "Стерлитамакземкадастр" ГО г. Стерлитамак не допускается.

Адрес МУП "Стерлитамакземкадастр" ГО г. Стерлитамак
Россия, Республика Башкортостан, г. Стерлитамак, ул. Нагуманова 56г.
Тел/факс (3473) 21-99-98, e-mail: szkadastr@mail.ru

Отпечатано в МУП "Стерлитамакземкадастр"
Составлено в 2008 г. по материалам съемки 2003 г. Экз. №201