



КАРАР

ПОСТАНОВЛЕНИЕ

20.12. 2019 й.

№ 2904

20.12. 2019 г.

Об утверждении документации
по планировке территории

В соответствии со статьями 5.1., 46 Градостроительного Кодекса Российской Федерации, пунктом 26 части 1 статьи 16 Федерального закона от 06.10.2003 №131-ФЗ «Об общих принципах организации местного самоуправления в Российской Федерации», главой 7 Правил землепользования и застройки городского округа город Стерлитамак, утвержденных решением Совета городского округа город Стерлитамак Республики Башкортостан от 02-апреля 2013 года № 3-2/163 «Об утверждении Правил землепользования и застройки городского округа город Стерлитамак (в новой редакции)», п о с т а н о в л я ю:

1. Утвердить документацию по планировке территории ТСН «Райский Уголок», с целью образования земельных участков для дальнейшего предоставления членам ТСН для ведения садоводства.

2. Опубликовать настоящее постановление в городской общественно – политической газете «Стерлитамакский рабочий» в течение срока, установленного законодательством.

3. Отделу по связям со средствами массовой информации разместить настоящее постановление на официальном сайте администрации городского округа город Стерлитамак Республики Башкортостан в сети «Интернет».

4. Контроль за выполнением настоящего постановления возложить на первого заместителя главы администрации городского округа город Стерлитамак Республики Башкортостан по строительству и развитию инфраструктуры городского округа.

Глава администрации



В.И. Куликов

Общество с ограниченной ответственностью

«Архитектурно-планировочное бюро»

**Документация по планировке территории
ТСН «Райский Уголок»,
с целью образования земельных участков для
дальнейшего предоставления членам ТСН для
ведения садоводства.**

ПРОЕКТ МЕЖЕВАНИЯ ТЕРРИТОРИИ

8/132-02- ПМТ

ТОМ.2. Основная часть проекта межевания территории.

Раздел 1. Пояснительная записка. Текстовая часть.

Раздел 2. Проект межевания территории. Графическая часть

Стерлитамак

Содержание

1. Текстовая часть проекта межевания территории.
 - 1.1. Перечень и сведения о площади образуемых земельных участков, в том числе возможные способы их образования.
 - 1.2. Вид разрешенного использования образуемых земельных участков.
 - 1.3. Заключение.
- 2.1-2.31. Геодезические данные земельных участков.
3. Чертежи межевания территории.

					8/132- 02-ПЗ	Лист
Изм.	Лист	№ докум.	Подпись	Дата		

1.Текстовая часть проекта межевания

1.1 Введение

Подготовка проекта межевания территории осуществляется в соответствии с проектом планировки территории ТСН «Райский Уголок», с целью образования садовых земельных участков, из земельного участка, предоставленного ТСН «Райский Уголок», созданными гражданами для ведения садоводства и с учетом материалов и результатов инженерных изысканий, с техническим заданием и в соответствии с градостроительными, экологическими, санитарными и иными нормативами.

Данным проектом достигнуты следующие задачи и цели проекта:

- определены местоположения границ образуемых садовых земельных участков 02:56:030102:1890:3У1 - 02:56:030102:1890: 3У27, земельных участков общего назначения 02:56:030102:1890:3У28 - 02:56:030102:1890: 3У31 на земельном участке с кадастровым номером 02:56:030102:1890.

- установлены перечень и сведения о площади образуемых земельных участков.

В настоящее время земельный участок с кадастровым номером 02:56:030102:1890 учтен в государственном публичном кадастровом карте.

1.1.Перечень и сведения о площади образуемых земельных участков, в том числе возможные способы их образования.

Земельные участки с условными номерами 02:56:030102:1890:3У1 - 02:56:030102:1890:3У31 образованы из земель, государственная собственность на которые не разграничена, утвержденных в составе проекта планировки территории, существующих землевладений и зон с особыми условиями территории.

Образованные садовые земельные участки 02:56:030102:1890:3У1- 02:56:030102:1890:3У27 с видом разрешенного использования, соответствующей территориальной зоне «Ж-7» Правил землепользования и застройки:

« сады, огороды »; категория земель – земли населенных пунктов.

Общая площадь 27 садовых участков составляет 12237,0 кв.м.

Территория площадью 2709,0 кв.м. отнесена к имуществу общего назначения, что составляет 22% от общей площади садовых земельных участков.

Площадь охранной зоны на формируемых земельных участках от существующей сети связи составляет 889,0 кв.м.

Площадь охранной зоны на формируемых земельных участках от существующей водопровода составляет 1066,0 кв.м.

1.1.1.Перечень и сведения о площади образуемых земельных участков, которые будут отнесены к территориям общего пользования или имуществу общего пользования, в том числе в отношении которых предполагаются резервирование и (или) изъятие для государственных или муниципальных нужд.

Резервирование и изъятие территории для государственных или муниципальных нужд не предусмотрено.

					8/132-02-ПЗ	Лист
Изм.	Лист	№ докум.	Подпись	Дата		

1.2. Вид разрешенного использования образуемых земельных участков в соответствии с проектом планировки территории.

Образованные земельные участки	Площадь, ед.изм. м ²	Виды разрешенного использования образуемых земельных участков
02:56:030102:1890:3У1	404,5	Сады, огороды
02:56:030102:1890:3У2	400,1	Сады, огороды
02:56:030102:1890:3У3	423,3	Сады, огороды
02:56:030102:1890:3У4	402,1	Сады, огороды
02:56:030102:1890:3У5	465,8	Сады, огороды
02:56:030102:1890:3У6	475,3	Сады, огороды
02:56:030102:1890:3У7	468,6	Сады, огороды
02:56:030102:1890:3У8	627,5	Сады, огороды
02:56:030102:1890:3У9	659,9	Сады, огороды
02:56:030102:1890:3У10	548,4	Сады, огороды
02:56:030102:1890:3У11	428,4	Сады, огороды
02:56:030102:1890:3У12	402,3	Сады, огороды
02:56:030102:1890:3У13	403,4	Сады, огороды
02:56:030102:1890:3У14	486,7	Сады, огороды
02:56:030102:1890:3У15	510,3	Сады, огороды
02:56:030102:1890:3У16	473,7	Сады, огороды
02:56:030102:1890:3У17	519,2	Сады, огороды
02:56:030102:1890:3У18	509,5	Сады, огороды
02:56:030102:1890:3У19	404,2	Сады, огороды
02:56:030102:1890:3У20	400,8	Сады, огороды
02:56:030102:1890:3У21	411,7	Сады, огороды
02:56:030102:1890:3У22	400,2	Сады, огороды
02:56:030102:1890:3У23	400,2	Сады, огороды
02:56:030102:1890:3У24	400,0	Сады, огороды
02:56:030102:1890:3У25	400,2	Сады, огороды
02:56:030102:1890:3У26	400,0	Сады, огороды
02:56:030102:1890:3У27	411,0	Сады, огороды
02:56:030102:1890:3У28	709,0	Земли общего назначения
02:56:030102:1890:3У29	58,0	Земли общего назначения
02:56:030102:1890:3У30	1633,0	Земли общего назначения
02:56:030102:1890:3У31	311,0	Земли общего назначения

1.3. Заключение

Документация по планировке территории, с целью образования садовых земельных участков, из земельного участка, предоставленного ТСН «Райский Уголок», созданными гражданами для ведения садоводства, соответствует документам территориального планирования, правилам землепользования и застройки в соответствии с требованиями технических регламентов, нормативам градостроительного проектирования, градостроительным регламентам с учетом границ зон с особыми условиями использования территорий.

В результате принятых проектных решений:

- установлены красные линии;
- сформированы 27 садовых земельных участков с условными номерами 02:56:030102:1890:ЗУ1 - 02:56:030102:1890:ЗУ27 и земельные участки общего назначения с условными номерами 02:56:030102:1890:ЗУ28-02:56:030102:1890:ЗУ31 на территории ТСН «Райский Уголок».
- установлен перечень и сведения о площади образованных земельных участков;
- на территории общего назначения ТСН «Райский Уголок» запроектированы:
- одноэтажное здание, площадью 48,0 кв.м.
- открытая автостоянка на 5м/место, предназначенная для временного хранения легковых автомобилей.

Вид разрешенного использования образуемых садовых земельных участков 02:56:030102:1890:ЗУ1 - 02:56:030102:1890:ЗУ27 соответствует «Правилам землепользования и застройки» - «сады, огороды» и являются основными видами разрешенного использования земельных участков для зоны «Ж-7».

Параметры образуемых садовых земельных участков 02:56:030102:1890:ЗУ1 - 02:56:030102:1890:ЗУ27 соответствуют предельным размерам земельных участков и предельным параметрам разрешенного строительства объектов капитального строительства территориальной зоне «Ж-7» (мин.площадь 400,0 кв.м.).

Земельные участки с условными номерами 02:56:030102:1890:ЗУ28-02:56:030102:1890:ЗУ31 являются земельными участками общего назначения, для прохода и проезда к садовым земельным участкам.

					8/132-02-ПЗ	Лист
Изм.	Лист	№ докум.	Подпись	Дата		

2.1. Геодезические данные земельного участка ЗУ 1

№	Координаты	
	X	Y
1	537556,56	1363469,90
2	537561,18	1363468,45
3	537567,38	1363466,72
4	537567,84	1363468,63
5	537564,28	1363502,39
6	537551,74	1363502,88
S=404,5 м ²		

2.2. Геодезические данные земельного участка ЗУ 2

№	Координаты	
	X	Y
1	537546,00	1363471,61
2	537556,56	1363469,90
3	537551,74	1363502,88
4	537536,31	1363503,65
S=400,1 м ²		

2.3. Геодезические данные земельного участка ЗУ 3

№	Координаты	
	X	Y
1	537533,00	1363471,95
2	537546,80	1363503,61
3	537537,24	1363503,61
4	537529,35	1363504,00
5	537523,39	1363505,31
S=423,3 м ²		

2.4. Геодезические данные земельного участка ЗУ 4

№	Координаты	
	X	Y
1	537518,55	1363473,25
2	537523,39	1363472,55
3	537533,00	1363471,95
4	537523,39	1363505,31
5	537522,96	1363505,40
6	537520,13	1363504,35
7	537516,67	1363502,83
8	537513,38	1363501,84
9	537521,40	1363472,84
10	537512,21	1363501,78
11	537515,86	1363485,51

					8/132-02-ПЗ	Лист
Изм.	Лист	№ докум.	Подпись	Дата		

S=402,1 м²

2.5. Геодезические данные земельного участка ЗУ 5

№	Координаты	
	X	Y
1	537534,10	1363415,20
2	537555,27	1363410,85
3	537557,67	1363415,19
4	537557,09	1363432,17
5	537531,60	1363432,00
S=465,8 м ²		

2.6. Геодезические данные земельного участка ЗУ 6

№	Координаты	
	X	Y
1	537531,60	1363432,00
2	537557,09	1363432,17
3	537556,52	1363450,32
4	537528,55	1363449,34
S=475,3 м ²		

2.7. Геодезические данные земельного участка ЗУ 7

№	Координаты	
	X	Y
1	537524,24	1363448,89
2	537528,55	1363449,34
3	537556,52	1363450,32
4	537556,18	1363460,83
5	537547,11	1363463,51
6	537523,00	1363465,02
7	537521,43	1363465,01
S=468,6м ²		

2.8. Геодезические данные земельного участка ЗУ 8

№	Координаты	
	X	Y
1	537502,48	1363420,12
2	537534,10	1363415,20
3	537531,60	1363440,48
4	537530,11	1363440,48
5	537503,38	1363438,10
6	537503,39	1363430,55
S=627,5м ²		

2.9. Геодезические данные земельного участка ЗУ 9

№	Координаты	
	X	Y
1	537503,38	1363438,10
2	537530,11	1363440,48
3	537528,55	1363449,34
4	537524,24	1363448,89
5	537521,43	1363465,01
6	537516,68	1363464,99
7	537497,24	1363462,88
8	537459,53	1363444,99
9	537503,38	1363438,10
S=659,9 м ²		

2.10. Геодезические данные земельного участка ЗУ 10

№	Координаты	
	X	Y
1	537479,50	1363421,83
2	537502,48	1363420,12
3	537503,39	1363430,55
4	537503,38	1363438,10
5	537499,53	1363444,99
6	537480,34	1363445,34
S=548,4м ²		

2.11. Геодезические данные земельного участка ЗУ 11

№	Координаты	
	X	Y
1	537477,85	1363445,17
2	537480,34	1363445,34
3	537499,53	1363444,99
4	537497,24	1363462,88
5	537496,45	1363469,07
6	537480,28	1363466,01
7	537477,88	1363448,01
S=428,4 м ²		

2.12. Геодезические данные земельного участка ЗУ 12

№	Координаты	
	X	Y
1	537480,28	1363466,01
2	537496,45	1363469,07

					8/132-02-ПЗ	Лист
Изм.	Лист	№ докум.	Подпись	Дата		

3	537499,19	1363469,58
4	537495,76	1363486,70
5	537475,58	1363490,00
6	537479,95	1363467,69
S=402,3м ²		

2.13. Геодезические данные земельного участка ЗУ 13

№	Координаты	
	X	Y
1	537463,36	1363423,15
2	537464,60	1363422,93
3	537479,50	1363421,83
4	537480,34	1363445,15
5	537477,88	1363448,01
6	537460,04	1363445,58
7	537461,83	1363436,15
8	537463,37	1363431,44
9	537463,73	1363427,66
S=403,4 м ²		

2.14. Геодезические данные земельного участка ЗУ 14

№	Координаты	
	X	Y
1	537457,88	1363445,51
2	537460,04	1363445,58
3	537477,86	1363445,20
4	537477,86	1363448,01
5	537480,28	1363446,01
6	537479,95	1363467,69
7	537456,38	1363467,51
S=486,7 м ²		

2.15. Геодезические данные земельного участка ЗУ 15

№	Координаты	
	X	Y
1	537456,38	1363467,51
2	537479,95	1363467,69
3	537475,58	1363490,00
4	537472,13	1363490,56
5	537471,93	1363491,42
6	537454,86	1363490,09
S=510,3 м ²		

2.16. Геодезические данные земельного участка ЗУ 16

№	Координаты	
	X	Y
1	537406,43	1363433,38
2	537423,88	1363430,24
3	537425,06	1363434,89
4	537427,40	1363439,18
5	537431,39	1363443,32
6	537431,34	1363453,46
7	537405,68	1363451,86
8	537405,71	1363450,60
S=473,7 м ²		

2.17. Геодезические данные земельного участка ЗУ 17

№	Координаты	
	X	Y
1	537398,68	1363450,70
2	537405,71	1363450,60
3	537405,68	1363451,86
4	537427,39	1363453,26
5	537448,43	1363454,33
6	537447,89	1363463,87
7	537399,82	1363462,88
8	537398,69	1363451,57
S=519,2 м ²		

2.18. Геодезические данные земельного участка ЗУ 18

№	Координаты	
	X	Y
1	537399,82	1363462,88
2	537447,89	1363463,87
3	537446,85	1363474,37
4	537402,42	1363474,08
5	537400,97	1363474,31
S=509,5м ²		

2.19. Геодезические данные земельного участка ЗУ 19

№	Координаты	
	X	Y
1	537402,42	1363474,08
2	537446,85	1363474,37
3	537446,00	1363484,78
4	537402,37	1363481,99

$S=404,2\text{м}^2$

2.20. Геодезические данные земельного участка ЗУ 20

№	Координаты	
	X	Y
1	537402,37	1363481,99
2	537446,00	1363484,78
3	537445,52	1363491,29
4	537445,03	1363494,36
5	537402,12	1363490,83
6	537402,35	1363488,75
$S=400,8\text{м}^2$		

2.21. Геодезические данные земельного участка ЗУ 21

№	Координаты	
	X	Y
1	537402,12	1363490,83
2	537445,03	1363494,36
3	537443,51	1363503,55
4	537402,17	1363501,09
5	537402,20	1363498,18
$S=411,7\text{м}^2$		

2.22. Геодезические данные земельного участка ЗУ 22

№	Координаты	
	X	Y
1	537402,17	1363501,09
2	537443,51	1363503,55
3	537442,07	1363513,18
4	537401,15	1363510,78
$S=400,2\text{м}^2$		

2.23. Геодезические данные земельного участка ЗУ 23

№	Координаты	
	X	Y
1	537401,15	1363510,78
2	537442,07	1363513,18
3	537440,12	1363526,20
4	537434,22	1363525,63
5	537422,46	1363520,87
6	537410,53	1363519,27
7	537400,42	1363519,76
$S=400,2\text{м}^2$		

2.24. Геодезические данные земельного участка ЗУ 24

№	Координаты	
	X	Y
1	537370,59	1363472,16
2	537371,29	1363472,11
3	537400,97	1363473,31
4	537402,42	1363474,08
5	537402,37	1363481,99
6	537402,35	1363485,75
7	537370,26	1363485,73
S=400,0м ²		

2.25. Геодезические данные земельного участка ЗУ 25

№	Координаты	
	X	Y
1	537370,26	1363485,73
2	537402,35	1363485,75
3	537402,12	1363490,83
4	537402,20	1363498,18
5	537369,84	1363498,20
S=400,2м ²		

2.26. Геодезические данные земельного участка ЗУ 26

№	Координаты	
	X	Y
1	537369,84	1363498,20
2	537402,20	1363498,18
3	537402,17	1363510,09
4	537401,15	1363510,78
5	537369,54	1363510,53
6	537369,57	1363509,28
S=400,0м ²		

2.27. Геодезические данные земельного участка ЗУ 27

№	Координаты	
	X	Y
1	537358,37	1363510,86
2	537369,57	1363509,28
3	537369,54	1363510,53
4	537401,15	1363510,78
5	537400,42	1363519,76
6	537381,55	1363520,67
7	537365,33	1363520,62

					8/132-02-ПЗ	Лист
Изм.	Лист	№ докум.	Подпись	Дата		

8	537365,43	1363518,43
9	537358,26	1363519,61
S=411,0м ²		

2.28. Геодезические данные земельного участка ЗУ 28

№	Координаты	
	X	Y
1	537555,27	1363410,85
2	537564,05	1363409,19
3	537563,84	1363448,99
4	537567,38	1363466,72
5	537561,18	1363468,45
6	537556,56	1363469,90
7	537546,80	1363503,61
8	537533,00	1363471,95
9	537523,39	1363472,55
10	537523,00	1363467,58
11	537522,86	1363465,02
12	537547,11	1363463,51
13	537556,52	1363450,32
14	537557,67	1363415,19
S=709,0 м ²		

2.29. Геодезические данные земельного участка ЗУ 29

№	Координаты	
	X	Y
1	537497,24	1363462,88
2	537516,68	1363464,99
3	537503,98	1363467,30
4	537499,70	1363467,04
5	537499,19	1363469,58
6	537496,45	1363469,07
S=58,0м ²		

2.30. Геодезические данные земельного участка ЗУ30

№	Координаты	
	X	Y
1	537423,88	1363430,24
2	537463,36	1363423,15
3	537463,73	1363427,66
4	537463,37	1363431,44
5	537461,83	1363436,15

					8/132-02-ПЗ	Лист
Изм.	Лист	№ докум.	Подпись	Дата		

6	537460,06	1363445,48
7	537457,88	1363445,51
8	537456,38	1363467,51
9	537454,86	1363490,09
10	537471,93	1363491,42
11	537469,58	1363501,74
12	537461,77	1363503,27
13	537461,50	1363502,65
14	537447,71	1363500,79
15	537446,23	1363513,22
16	537446,94	1363513,31
17	537446,82	1363519,94
18	537447,33	1363525,15
19	537443,82	1363525,86
20	537440,12	1363526,20
21	537442,07	1363513,18
22	537443,51	1363503,55
23	537445,03	1363494,36
24	537445,52	1363491,29
25	537446,00	1363484,78
26	537446,85	1363474,37
27	537447,89	1363463,87
28	537448,43	1363454,33
29	537431,34	1363453,46
30	537431,39	1363443,32
31	537427,40	1363439,18
32	537425,06	1363434,89
S=1633,0м ²		

2.31. Геодезические данные земельного участка ЗУ 31

№	Координаты	
	X	Y
1	537367,25	1363472,38
2	537370,59	1363472,16
3	537370,26	1363485,73
4	537369,84	1363498,20
5	537369,57	1363509,28
6	537358,50	1363510,83
7	537358,26	1363519,61
8	537349,07	1363519,80
9	537548,83	1363504,52
10	537366,35	1363504,77
S=311,0 м ²		

					8/132-02-ПЗ	Лист
Изм.	Лист	№ докум.	Подпись	Дата		

Заключение.

Документация по планировке территории, с целью образования садовых земельных участков, из земельного участка с кадастровым номером 02:56:030102:1890, предоставленного ТСН «Райский Уголок», для ведения садоводства, соответствует документам территориального планирования, правилам землепользования и застройки, выполнена в соответствии с требованиями технических регламентов, нормативами градостроительного проектирования, градостроительными регламентами с учетом границ зон с особыми условиями использования территорий.

В результате принятых проектных решений:

- установлены красные линии;
- сформированы 27 садовых земельных участков с условными номерами 02:56:030102:1890:ЗУ - 02:56:030102:1890:ЗУ27 и земельные участки общего назначения с условными номерами 02:56:030102:1890:ЗУ28-02:56:030102:1890:ЗУ31 на территории ТСН «Райский Уголок».
- установлен перечень и сведения о площади образованных земельных участков;
- на территории общего назначения ТСН «Райский Уголок» запроектированы:
 - одноэтажное здание, площадью 48,0 кв.м.;
 - открытая автостоянка на 5м/место, предназначенная для временного хранения легковых автомобилей.

Вид разрешенного использования образуемых садовых земельных участков 02:56:030102:1890:ЗУ1 - 02:56:030102:1890:ЗУ27 соответствует «Правилам землепользования и застройки» и является основным видом разрешенного использования земельных участков для зоны «Ж-7».

Параметры образуемых садовых земельных участков соответствуют предельным размерам земельных участков и предельным параметрам разрешенного строительства объектов капитального строительства зоны «Ж-7».

Земельные участки с условными номерами 02:56:030102:1890:ЗУ28-02:56:030102:1890:ЗУ31 являются земельными участками общего назначения, для прохода и проезда к садовым земельным участкам.

					8/132-02-ПЗ	Лист
Изм.	Лист	№ докум.	Подпись	Дата		

Ведомость чертежей.		
Лист	Наименование	Примечание
	Основная часть проекта планировки.	
1	Общие данные	
2	Разбивочный план межевания территории	М 1:700
3-33	Разбивочный план межевания земельных участков ЗУ 1 - ЗУ 31. Таблица координат.	


Наименование	Ед.изм.	Кол-во	Примечание
Общая площадь ТСН "Райский Уголок"	м ²	14946,0	+/-43,0
Общая площадь садовых участков	м ²	12238,0	
Земли общего пользования	м ²	2708,0	
Площадь твердых покрытий	м ²	1807,0	

Проект планировки территории выполнен на основании:

- Решения ТСН «Райский Уголок» №7 от 17.03.2019 г. «О разработке документации по планировке территории ТСН «Райский Уголок», с целью образования земельных участков для дальнейшего предоставления членам ТСН для ведения садоводства
- Технического задания на выполнение документации по планировке территории.
- Выписки из реестра членов саморегулируемой организации №СРО-П-Б-0010 от 19.06.2009 г.
- Топографической съемки территории (выполнена ООО «АПБ» г. Стерлитамак);

Технические решения, принятые в рабочих чертежах, соответствуют требованиям экологических, санитарно-гигиенических, противопожарных норм, действующих на территории РФ и обеспечивают безопасную для жизни и здоровья людей эксплуатацию объекта при соблюдении предусмотренных рабочими чертежами.								
						8/132-02-ПМТ		
						Республика Башкортостан г.Стерлитамак		
Изм	Кол	Лист	Недок	Подпись	Дата			
И.о.директора						Проект по планировке территории ТСН «Райский Уголок», с целью образования земельных участков для дальнейшего предоставления членам ТСН для ведения садоводства.		
ГАП								
Архитектор						Стадия	Лист	Листов
						ПМТ	1	
						Общие данные Основная часть		ООО "Архитектурно-планировочное бюро" г.Стерлитамак

Разбивочный план межевания территории М 1:700

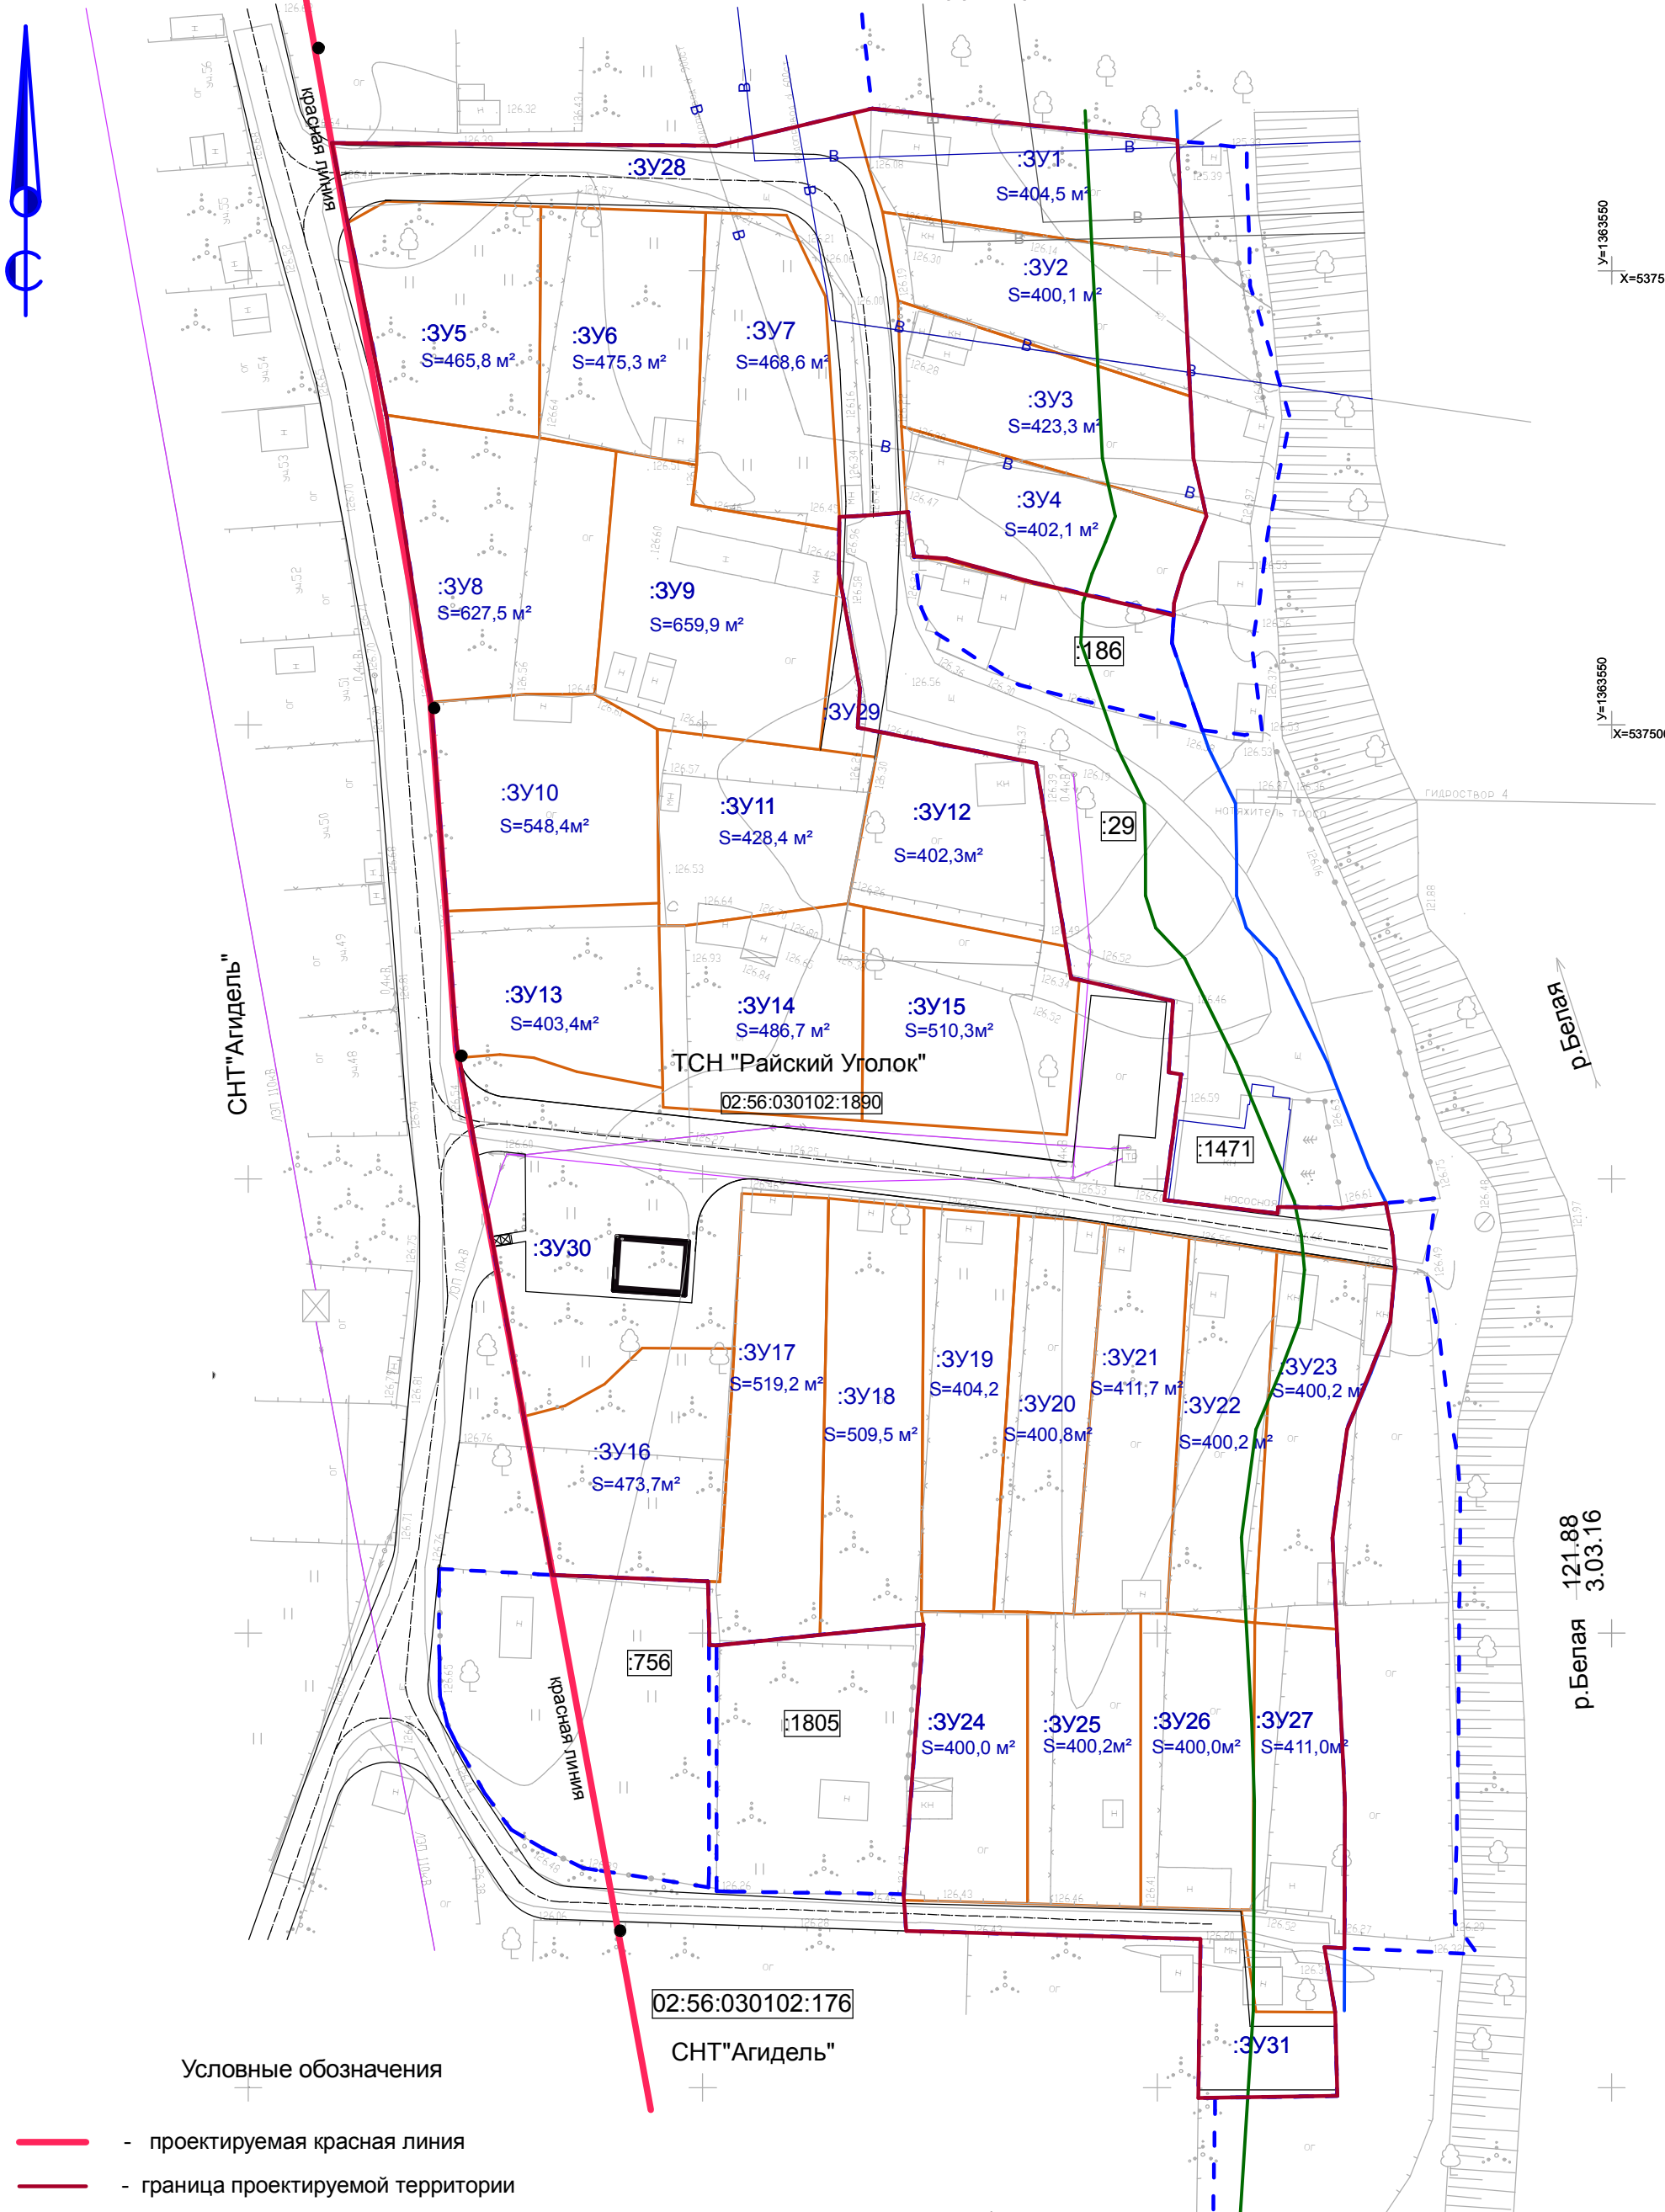

Условные обозначения

- проектируемая красная линия
- граница проектируемой территории
- существующие границы соседних участков по кадастровым выпискам
- береговая полоса
- сущ. электрич.сети 04кВ, 10кВ,110кВ
- сущ. водопровод
- проектируемые садовые участки
- прибрежная защитная полоса

Изм	Кол	Лист	№док	Подпись	Дата
И.о.директора					
ГАП					
Архитектор					

8/132-02-ПМТ


Республика Башкортостан г.Стерлитамак

Проект по планировке территории ТСН «Райский Уголок», с целью образования земельных участков для дальнейшего предоставления членам ТСН для ведения садоводства.	Стадия	Лист	Листов
	ПМТ	2	

Разбивочный план межевания территории
М 1:700
Основная часть

ООО
"Архитектурно-планировочное бюро"
г.Стерлитамак


Геодезические данные земельного участка ЗУ 1

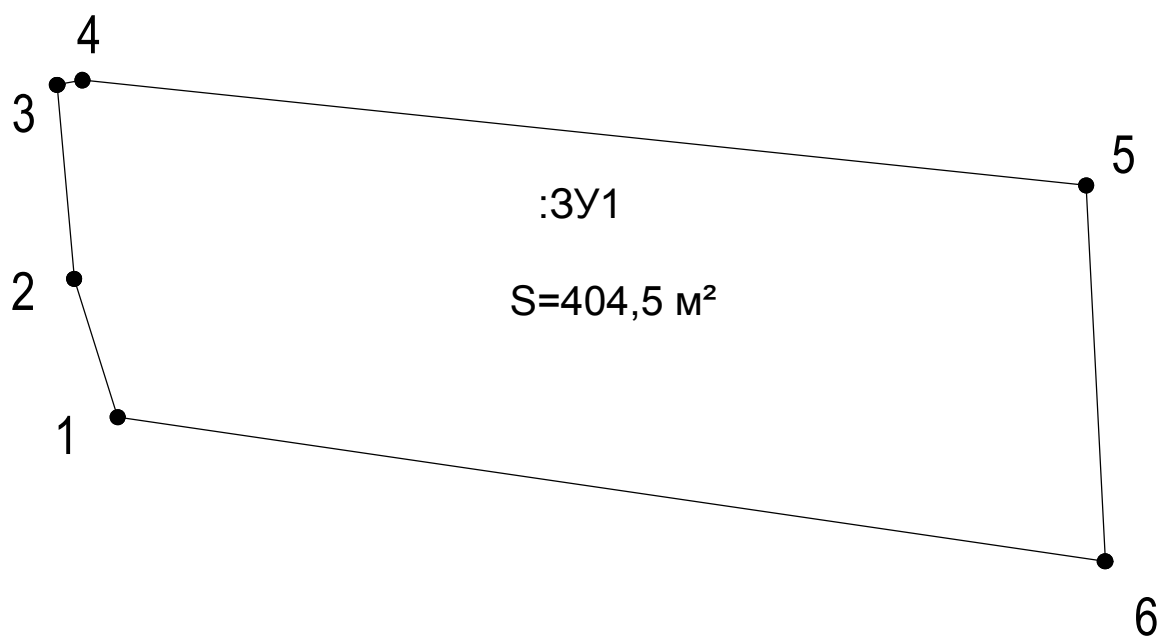

№	Координаты	
	X	Y
1	537556,56	1363469,90
2	537561,18	1363468,45
3	537567,38	1363466,72
4	537567,84	1363468,63
5	537564,28	1363502,39
6	537551,74	1363502,88
S=404,5 м²		

						8/132-ПМТ		
						Республика Башкортостан г.Стерлитамак		
						Проект по планировке территории в районе СНТ "Агидель", с целью размещения садового товарищества		
						Стадия	Лист	Листов
						ПМТ	3	
						000 "Архитектурно-планировочное бюро" г.Стерлитамак		

Геодезические данные земельного участка ЗУ 2

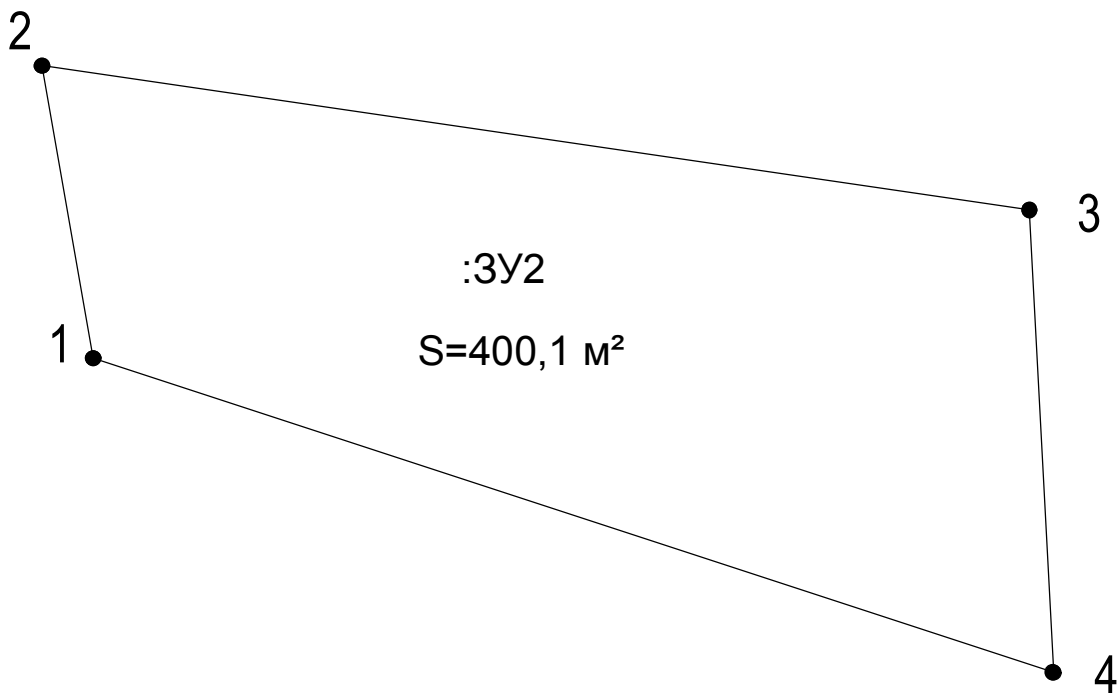

№	Координаты	
	X	Y
1	537546,00	1363471,61
2	537556,56	1363469,90
3	537551,74	1363502,88
4	537536,31	1363503,65
1	537546,00	1363471,61
S=400,1м2		

8/132-ПМТ

Республика Башкортостан г.Стерлитамак


Проект по планировке территории в районе СНТ
"Агидель", с целью размещения садового
товарищества

Стадия	Лист	Листов
ПМТ	4	

Геодезические данные земельного участка ЗУ-2

ООО
"Архитектурно-планировочное бюро"
г.Стерлитамак

Геодезические данные земельного участка ЗУ 3

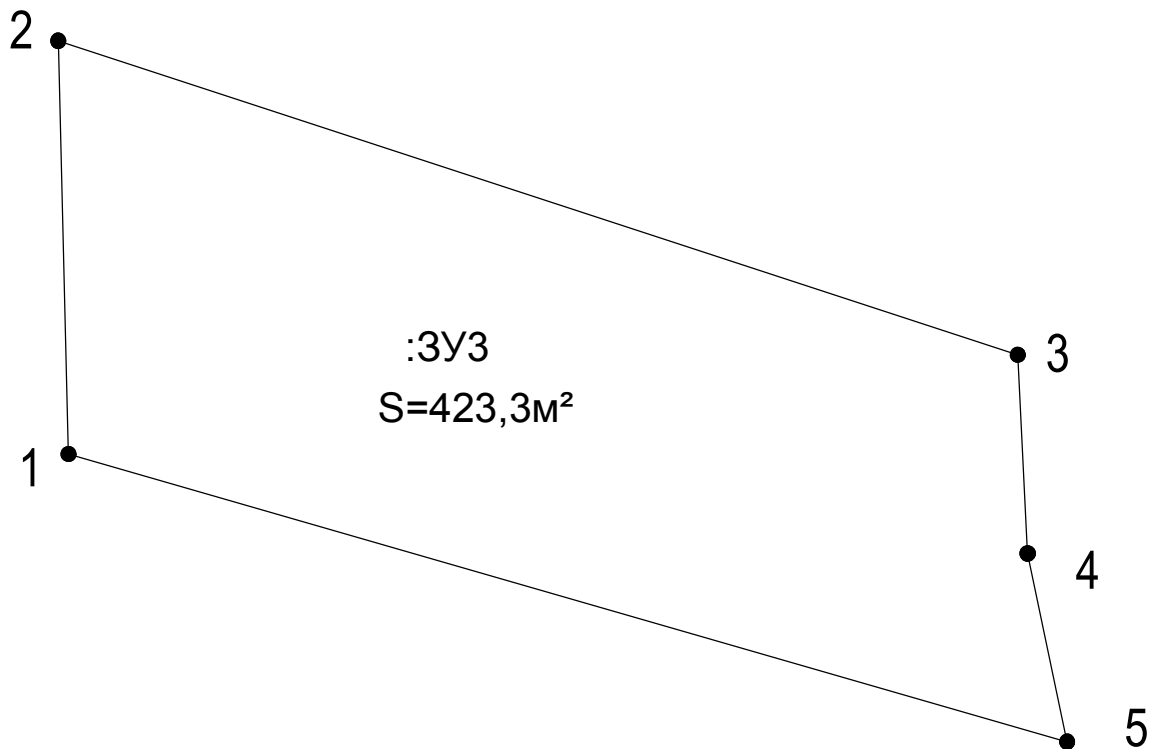

№	Координаты	
	X	Y
1	537533,00	1363471,95
2	537546,80	1363503,61
3	537537,24	1363503,61
4	537529,35	1363504,00
5	537523,39	1363505,31
1	537533,00	1363471,95
S=423,3 м2		

8/132-ПМТ


Республика Башкортостан г.Стерлитамак

Проект по планировке территории в районе СНТ
"Агидель", с целью размещения садового
товарищества

Геодезические данные земельного участка ЗУ-3

Стадия	Лист	Листов
ПМТ	5	
ООО "Архитектурно-планировочное бюро" г.Стерлитамак		


Геодезические данные земельного участка ЗУ 4

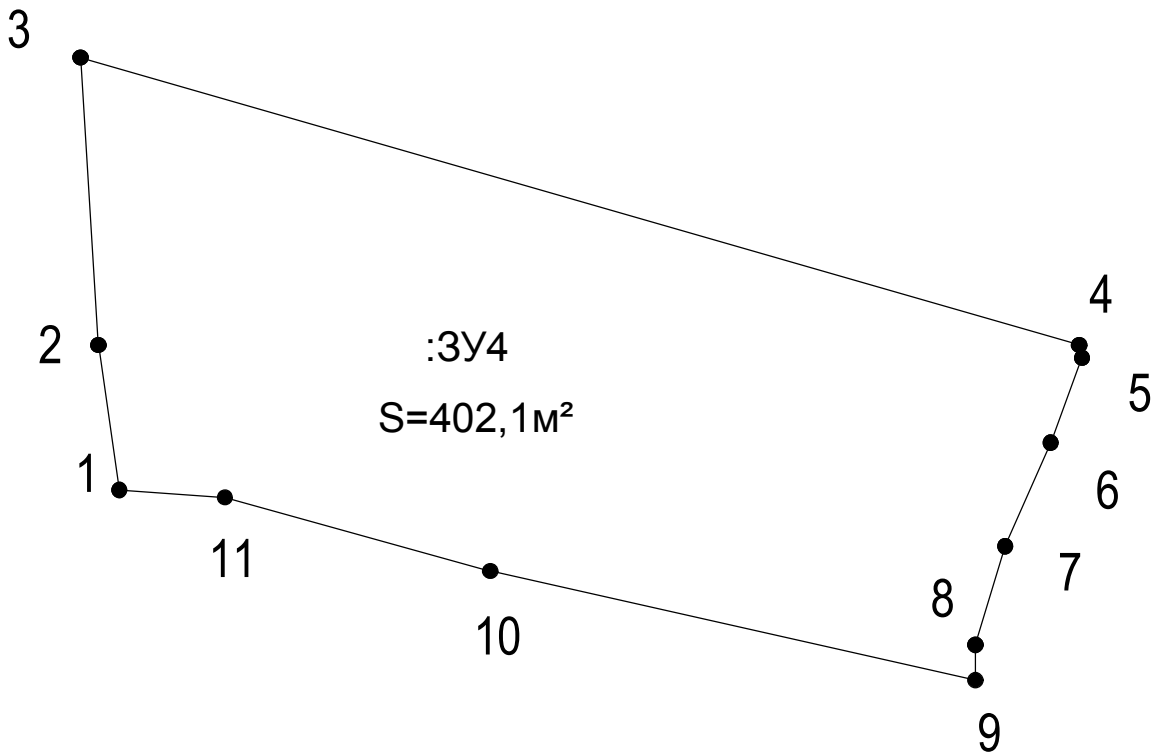

№	Координаты	
	X	Y
1	537518,55	1363473,25
2	537523,39	1363472,55
3	537533,00	1363471,95
4	537523,39	1363505,31
5	537522,96	1363505,40
6	537520,13	1363504,35
7	537516,67	1363502,83
8	537513,38	1363501,84
9	537521,40	1363472,84
10	537512,21	1363501,78
11	537515,86	1363485,51
S=402,1 м2		

						8/132-ПМТ		
						Республика Башкортостан г.Стерлитамак		
						Проект по планировке территории в районе СНТ "Агидель", с целью размещения садового товарищества		
						Стадия	Лист	Листов
						ПМТ	6	
						000 "Архитектурно-планировочное бюро" г.Стерлитамак		
						Геодезические данные земельного участка ЗУ-4		

Геодезические данные земельного участка ЗУ 5

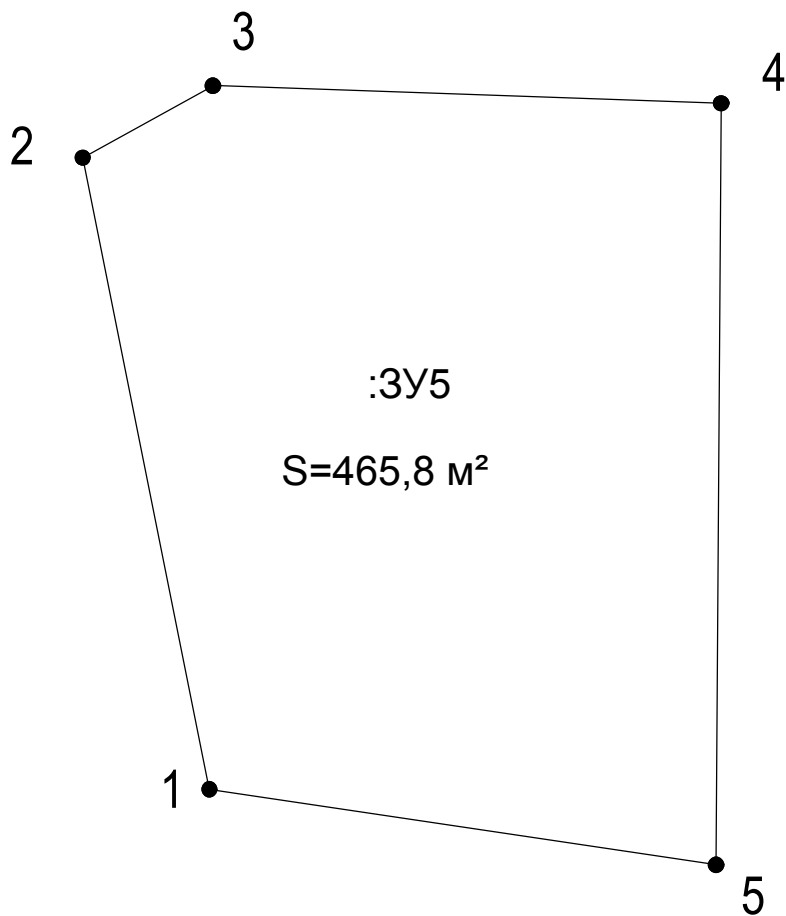

№	Координаты	
	X	Y
1	537534,10	1363415,20
2	537555,27	1363410,85
3	537557,67	1363415,19
4	537557,09	1363432,17
5	537531,60	1363432,00
1	537534,10	1363415,20
S=465,8 м²		

8/132-ПМТ

Республика Башкортостан г.Стерлитамак


Проект по планировке территории в районе СНТ
"Агидель", с целью размещения садового
товарищества

Стадия	Лист	Листов
ПМТ	7	

Геодезические данные земельного участка ЗУ-5

ООО
"Архитектурно-планировочное бюро"
г.Стерлитамак

Геодезические данные земельного участка ЗУ 6

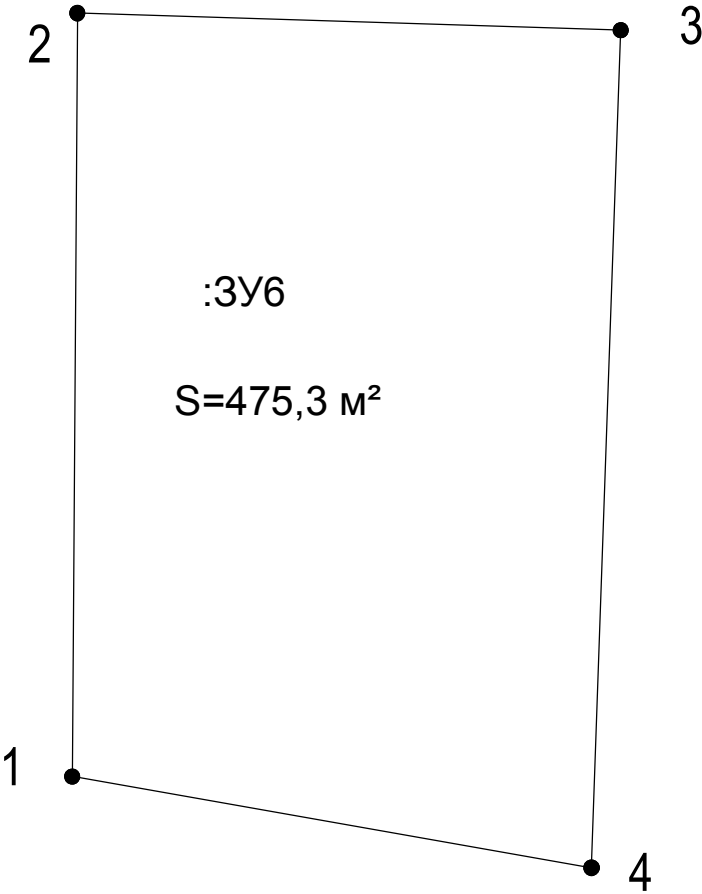


№	Координаты	
	X	Y
1	537531,60	1363432,00
2	537557,09	1363432,17
3	537556,52	1363450,32
4	537528,55	1363449,34
S=475,3 м2		

Подпись и дата							8/132-ПМТ			
							Республика Башкортостан г.Стерлитамак			
	Изм	Кол	Лист	№ док	Подпись	Дата	Проект по планировке территории в районе СНТ "Агидель", с целью размещения садового товарищества			
							Стадия	Лист	Листов	
Инв. N подл.		И.о.директора					ПМТ	8		
		Архитектор								
							ООО "Архитектурно-планировочное бюро" г.Стерлитамак			
						Геодезические данные земельного участка ЗУ-6				

СОГЛАСОВАНО:

Взамен инв. N

Геодезические данные земельного участка ЗУ7

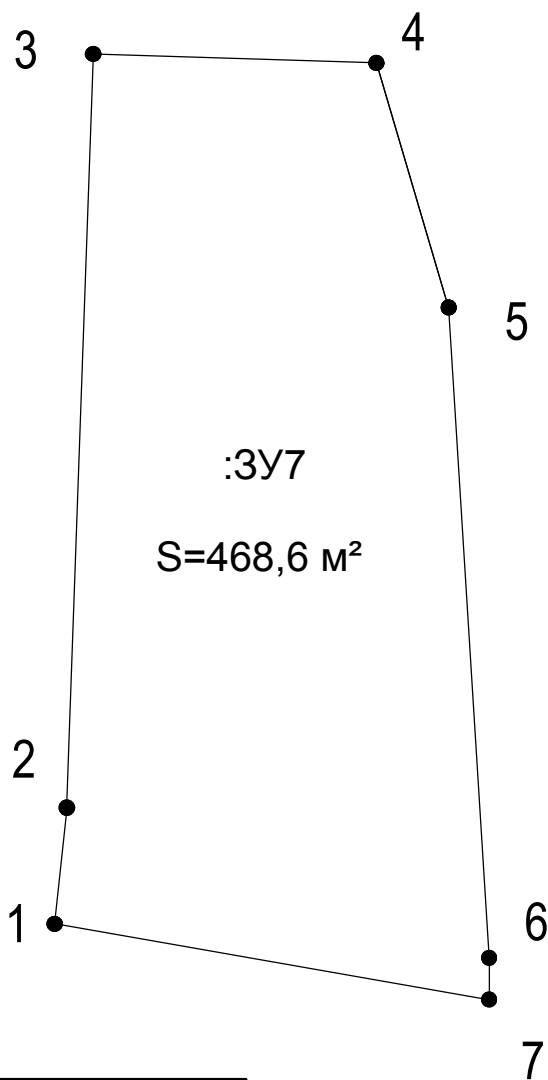

№	Координаты	
	X	Y
1	537524,24	1363448,89
2	537528,55	1363449,34
3	537556,52	1363450,32
4	537555,18	1363460,83
5	537547,11	1363463,51
6	537523,00	1363465,02
7	537521,43	1363465,01
S=468,6 м²		

8/132-ПМТ

Республика Башкортостан г.Стерлитамак

Проект по планировке территории в районе СНТ
"Агидель", с целью размещения садового
товарищества

Стадия	Лист	Листов
ПМТ	9	

Геодезические данные земельного участка ЗУ-7

ООО
"Архитектурно-планировочное бюро"
г.Стерлитамак


СОГЛАСОВАНО:

Взамен инв. N

Подпись и дата

Инв. N подл.

Геодезические данные земельного участка ЗУ 8

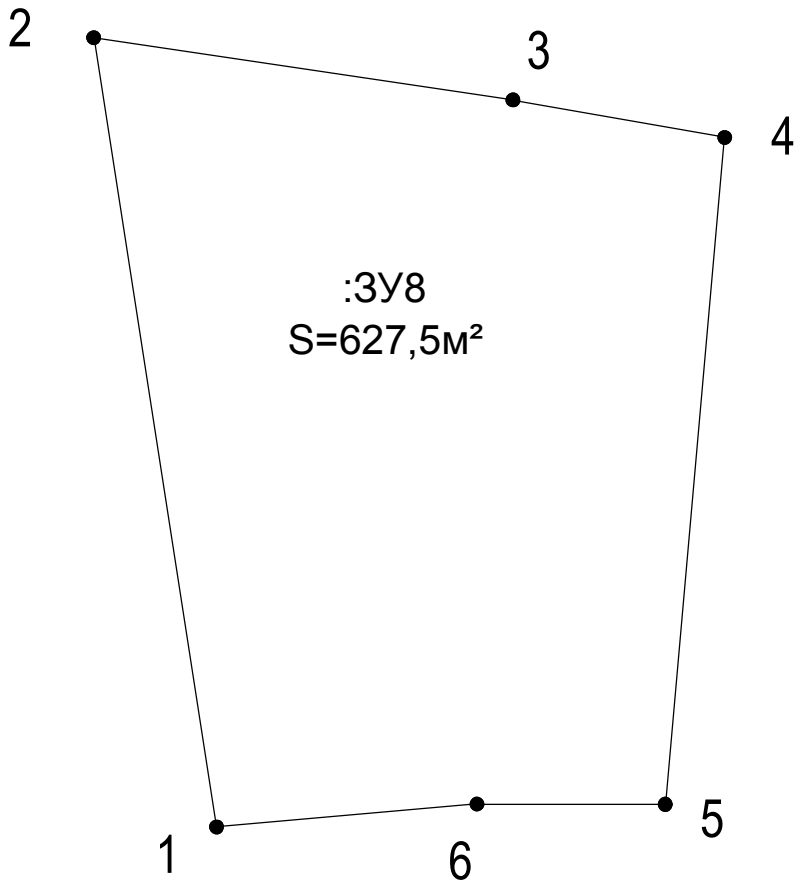

№	Координаты	
	X	Y
1	537502,48	1363420,12
2	537534,10	1363415,20
3	537531,60	1363440,48
4	537530,11	1363440,48
5	537503,38	1363438,10
6	537503,39	1363430,55
S=627,5м2		

8/132-ПМТ

Республика Башкортостан г.Стерлитамак


Проект по планировке территории в районе СНТ
"Агидель", с целью размещения садового
товарищества

Стадия	Лист	Листов
ПМТ	10	

Геодезические данные земельного участка ЗУ-8

ООО
"Архитектурно-планировочное бюро"
г.Стерлитамак

Геодезические данные земельного участка ЗУ 9

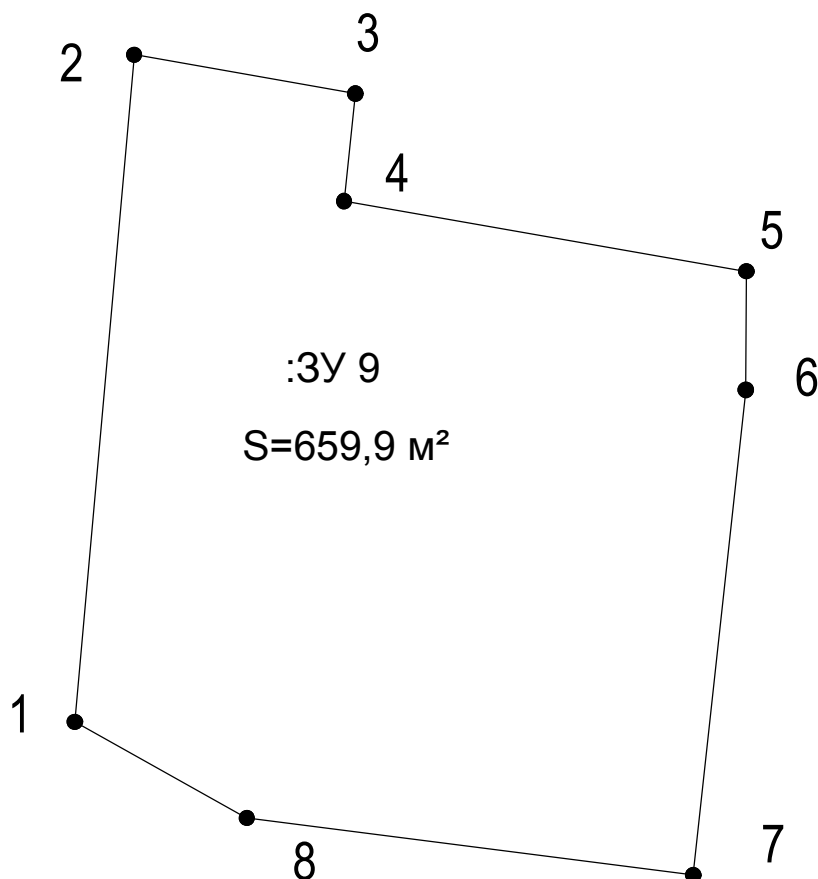

№	Координаты	
	X	Y
1	537503,38	1363438,10
2	537530,11	1363440,48
3	537528,55	1363449,34
4	537524,24	1363448,89
5	537521,43	1363465,01
6	537516,68	1363464,99
7	537497,24	1363462,88
8	537459,53	1363444,99
9	537503,38	1363438,10
S=659,9 м2		

8/132-ПМТ

Республика Башкортостан г.Стерлитамак

Проект по планировке территории в районе СНТ "Агидель", с целью размещения садового товарищества

Стадия	Лист	Листов
ПМТ	11	

Геодезические данные земельного участка ЗУ-9

ООО
"Архитектурно-планировочное бюро"
г.Стерлитамак


СОГЛАСОВАНО:

Взамен инв. N

Подпись и дата

Инв. N подл.


Геодезические данные земельного участка ЗУ 10

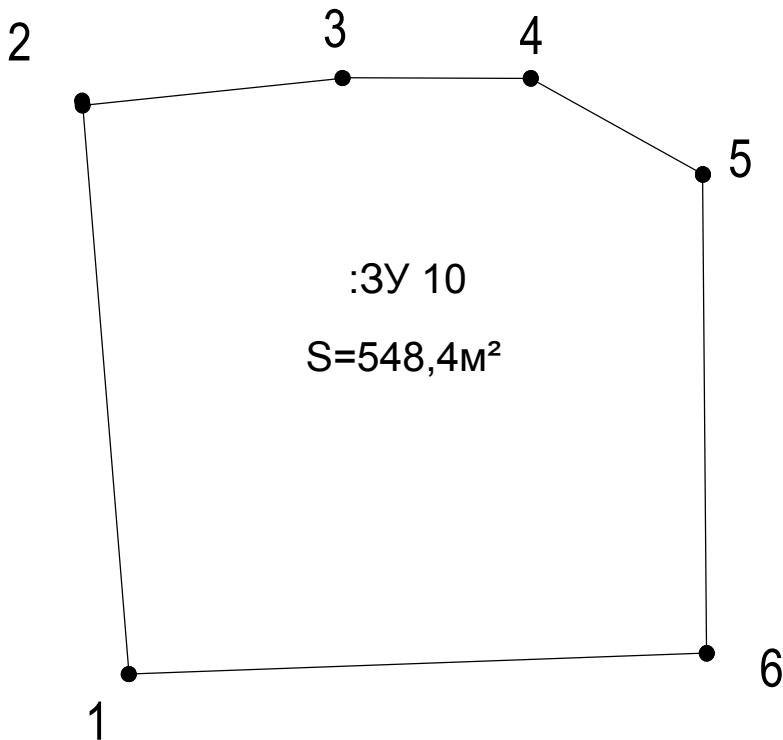

№	Координаты	
	X	Y
1	537479,50	1363421,83
2	537502,48	1363420,12
3	537503,39	1363430,55
4	537503,38	1363438,10
5	537499,53	1363444,99
6	537480,34	1363445,34
S=548,4м2		

Подпись и дата							8/132-ПМТ			
							Республика Башкортостан г.Стерлитамак			
	Изм	Кол	Лист	№ док	Подпись	Дата				
							Проект по планировке территории в районе СНТ "Агидель", с целью размещения садового товарищества	Стадия	Лист	Листов
								ПМТ	12	
Инв. N подл.		И.о.директора					Геодезические данные земельного участка ЗУ-10	ООО "Архитектурно-планировочное бюро" г.Стерлитамак		
		Архитектор								

Геодезические данные земельного участка 3У 11

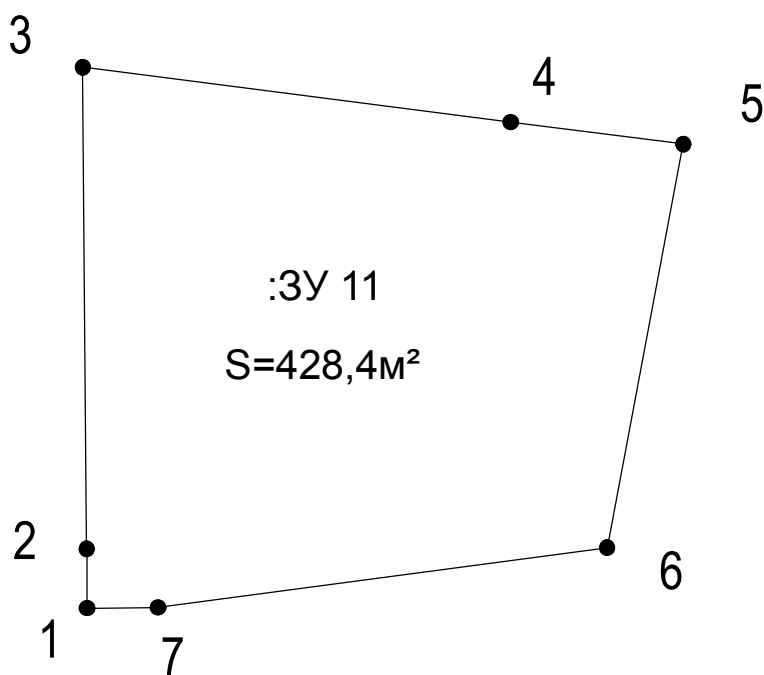


№	Координаты	
	X	Y
1	537477,85	1363445,17
2	537480,34	1363445,34
3	537499,53	1363444,99
4	537497,24	1363462,88
5	537496,45	1363469,07
6	537480,28	1363466,01
7	537477,88	1363448,01
S=428,4 м2		

Подпись и дата							8/132-ПМТ			
							Республика Башкортостан г.Стерлитамак			
	Изм	Кол	Лист	№ док	Подпись	Дата				
							Проект по планировке территории в районе СНТ "Агидель", с целью размещения садового товарищества	Стадия	Лист	Листов
								ПМТ	13	
Инв. N подл.		И.о.директора					Геодезические данные земельного участка 3У-11	ООО		
		Архитектор						"Архитектурно-планировочное бюро"		
								г.Стерлитамак		

СОГЛАСОВАНО:

Взамен инв. N


Геодезические данные земельного участка ЗУ 12

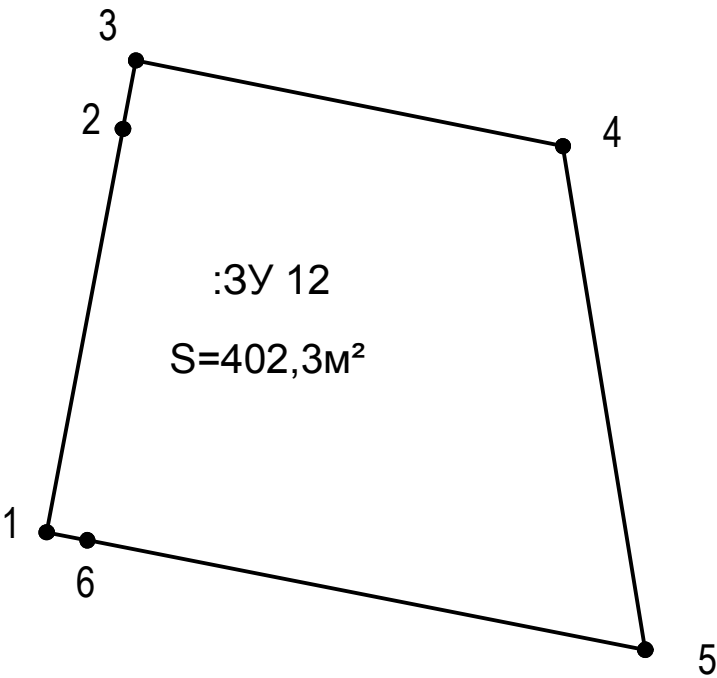

№	Координаты	
	X	Y
1	537480,28	1363466,01
2	537496,45	1363469,07
3	537499,19	1363469,58
4	537495,76	1363486,70
5	537475,58	1363490,00
6	537479,95	1363467,69
S=402,3м2		

Подпись и дата							8/132-ПМТ				
							Республика Башкортостан г.Стерлитамак				
		Изм	Кол	Лист	№док	Подпись	Дата	Проект по планировке территории в районе СНТ "Агидель", с целью размещения садового товарищества	Стадия	Лист	Листов
									ПМТ	14	
Инв. N подл.		И.о.директора					Геодезические данные земельного участка ЗУ-12	ООО "Архитектурно-планировочное бюро" г.Стерлитамак			
		Архитектор									

Геодезические данные земельного участка ЗУ 13

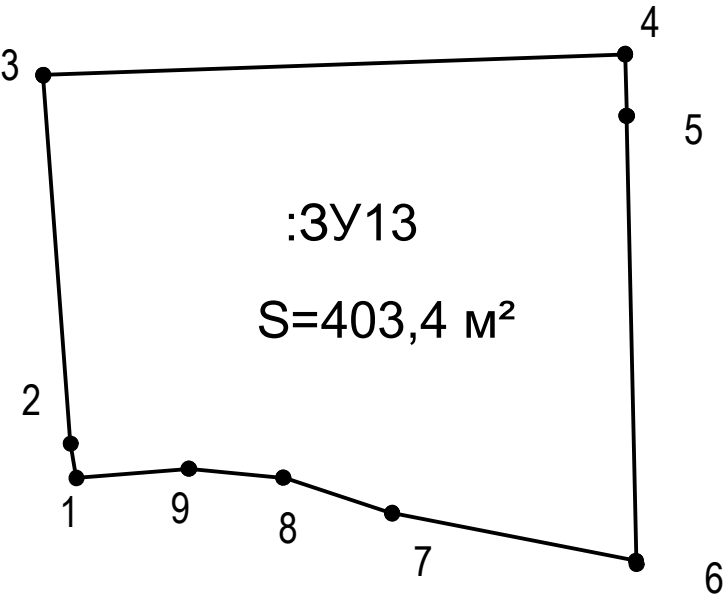


№	Координаты	
	X	Y
1	537463,36	1363423,15
2	537464,60	1363422,93
3	537479,50	1363421,83
4	537480,34	1363445,15
5	537477,88	1363448,01
6	537460,04	1363445,58
7	537461,83	1363436,15
8	537463,37	1363431,44
9	537463,73	1363427,66
S=403,4м2		

Подпись и дата							8/132-ПМТ				
							Республика Башкортостан г.Стерлитамак				
		Изм	Кол	Лист	№ док	Подпись	Дата	Проект по планировке территории в районе СНТ "Агидель", с целью размещения садового товарищества	Стадия	Лист	Листов
									ПМТ	15	
Инв. N подл.		И.о.директора					Геодезические данные земельного участка ЗУ-13	ООО "Архитектурно-планировочное бюро" г.Стерлитамак			
		Архитектор									

СОГЛАСОВАНО:

Взамен инв. N

Геодезические данные земельного участка ЗУ 14

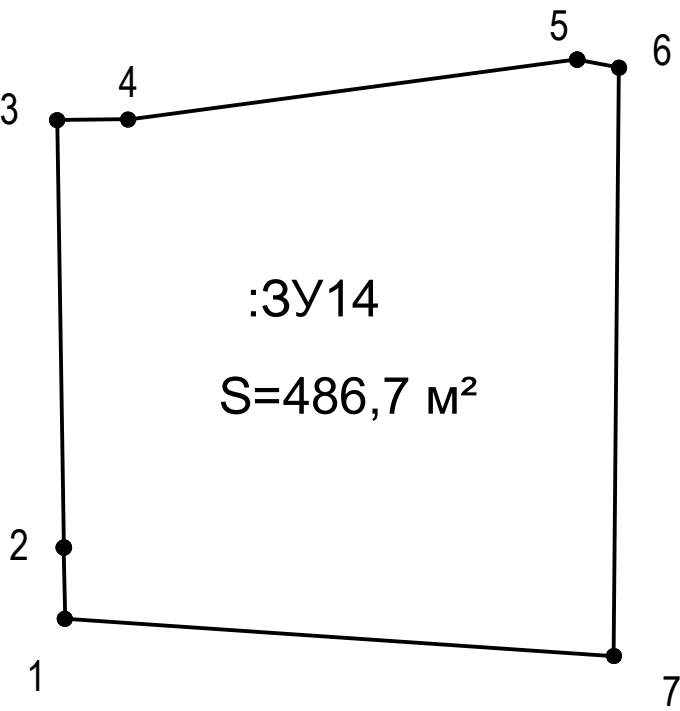

№	Координаты	
	X	Y
1	537457,88	1363445,51
2	537460,04	1363445,58
3	537477,86	1363445,20
4	537477,88	1363448,01
5	537480,28	1363446,01
6	537479,95	1363467,69
7	537456,38	1363467,51

S=486,7 м2

Согласовано:									
Взамен инв. N									
Подпись и дата									
Инв. N подл.									

8/132-ПМТ

Республика Башкортостан г.Стерлитамак


Проект по планировке территории в районе СНТ
"Агидель", с целью размещения садового
товарищества

Стадия	Лист	Листов
ПМТ	16	

Геодезические данные земельного участка ЗУ-14

ООО
"Архитектурно-планировочное бюро"
г.Стерлитамак


Геодезические данные земельного участка ЗУ 15

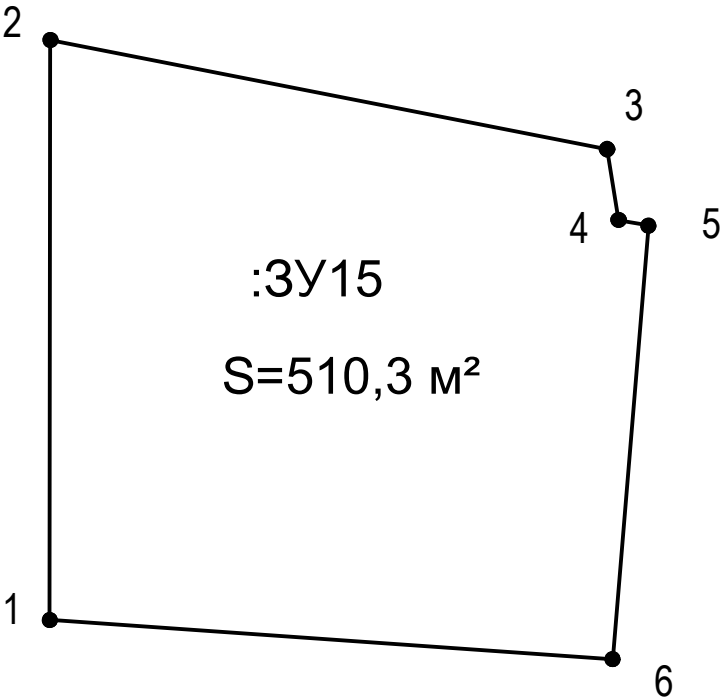

№	Координаты	
	X	Y
1	537456,38	1363467,51
2	537479,95	1363467,69
3	537475,58	1363490,00
4	537472,13	1363490,46
5	537471,93	1363491,42
6	537454,86	1363490,09
S=510,3м2		

						8/132-ПМТ			
						Республика Башкортостан г.Стерлитамак			
Изм	Кол	Лист	Недок	Подпись	Дата	Проект по планировке территории в районе СНТ "Агидель", с целью размещения садового товарищества	Стадия	Лист	Листов
И.о.директора							ПМТ	17	
Архитектор									
						Геодезические данные земельного участка ЗУ-15	ООО "Архитектурно-планировочное бюро" г.Стерлитамак		

Геодезические данные земельного участка ЗУ 16

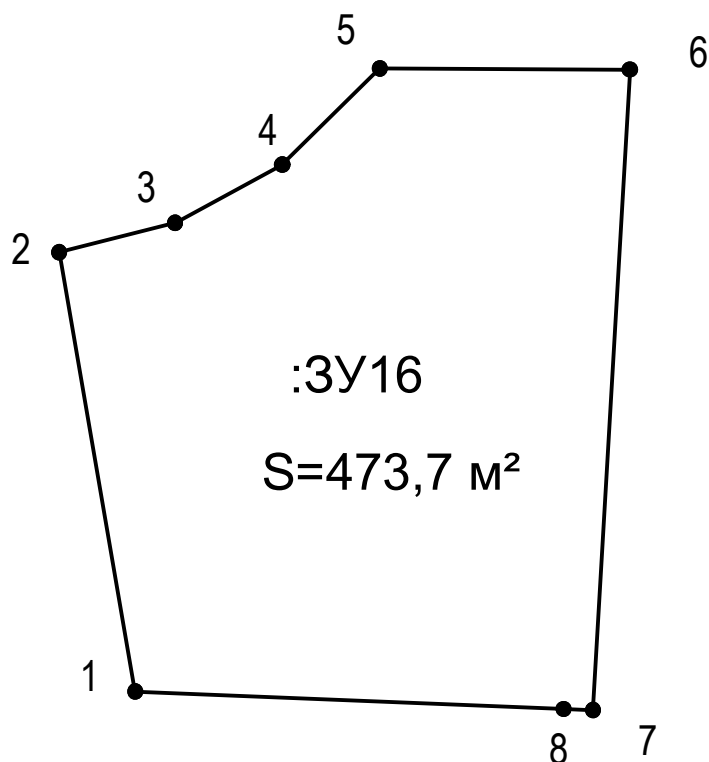

СОГЛАСОВАНО:

№	Координаты	
	X	Y
1	537406,43	1363433,38
2	537423,88	1363430,24
3	537425,06	1363434,89
4	537427,40	1363439,18
5	537431,39	1363443,32
6	537431,34	1363453,46
7	537405,68	1363451,86
8	537405,71	1363450,60
S=473,7 м²		

Взамен инв. N

Подпись и дата

Инв. N подл.

8/132-ПМТ


Республика Башкортостан г.Стерлитамак

Проект по планировке территории в районе СНТ "Агидель", с целью размещения садового товарищества

Геодезические данные земельного участка ЗУ-16

Стадия	Лист	Листов
ПМТ	18	
ООО "Архитектурно-планировочное бюро" г.Стерлитамак		

Геодезические данные земельного участка ЗУ 17

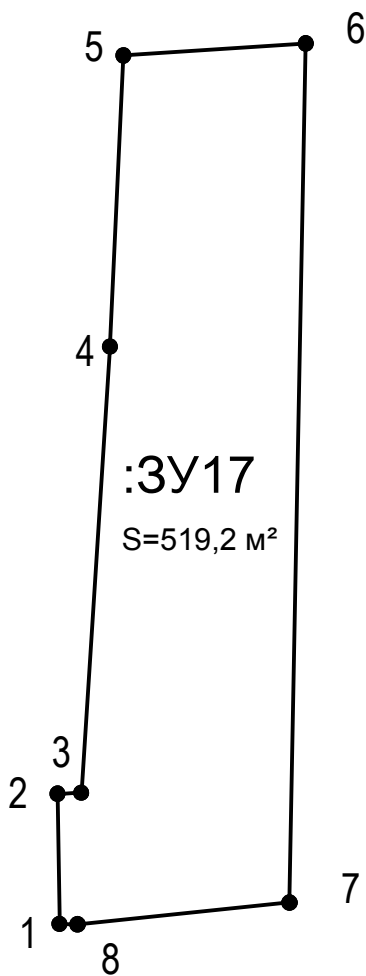

№	Координаты	
	X	Y
1	537398,68	1363450,70
2	537405,71	1363450,60
3	537405,68	1363451,86
4	537427,39	1363453,26
5	537448,43	1363454,33
6	537447,89	1363463,87
7	537399,82	1363462,88
8	537398,69	1363451,57
S=519,2 м²		

8/132-ПМТ

Республика Башкортостан г.Стерлитамак

Проект по планировке территории в районе СНТ
"Агидель", с целью размещения садового
товарищества

Стадия	Лист	Листов
ПМТ	19	

Геодезические данные земельного участка ЗУ-17

ООО
"Архитектурно-планировочное бюро"
г.Стерлитамак


СОГЛАСОВАНО:

Взамен инв. N

Подпись и дата

Инв. N подл.

Геодезические данные земельного участка ЗУ 18

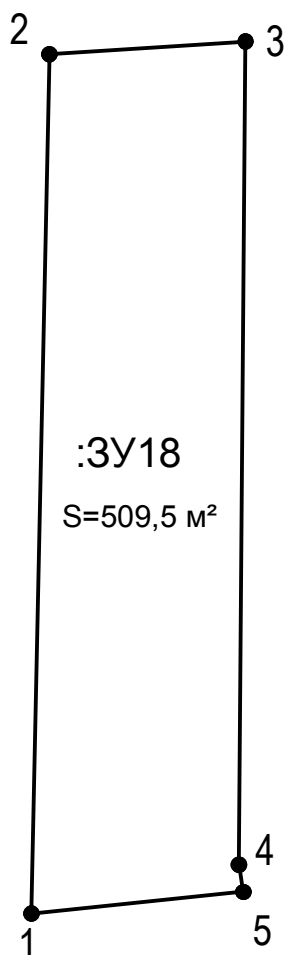

№	Координаты	
	X	Y
1	537399,82	1363462,88
2	537447,89	1363463,87
3	537446,85	1363474,37
4	537402,42	1363474,08
5	537400,97	1363474,31
S=509,5 м²		

СОГЛАСОВАНО:

Взамен инв. N

Подпись и дата

Инв. N подл.

8/132-ПМТ

Республика Башкортостан г.Стерлитамак


Проект по планировке территории в районе СНТ "Агидель", с целью размещения садового товарищества

Стадия	Лист	Листов
ПМТ	20	

Геодезические данные земельного участка ЗУ-18

ООО
"Архитектурно-планировочное бюро"
г.Стерлитамак


Геодезические данные земельного участка ЗУ 19

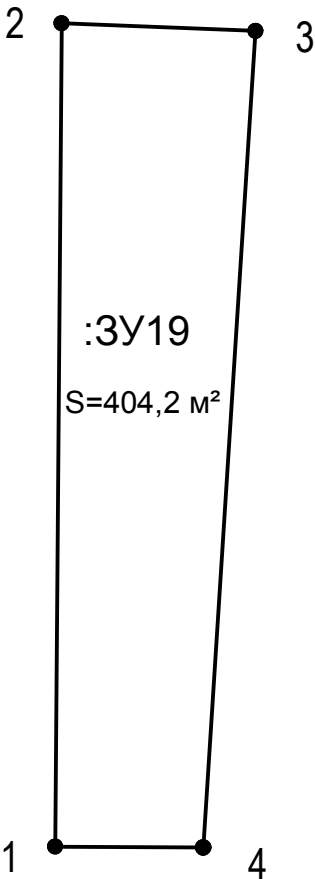

№	Координаты	
	X	Y
1	537402,42	1363474,08
2	537446,85	1363474,37
3	537446,00	1363484,78
4	537402,37	1363481,99
S=404,2 м²		

						8/132-ПМТ				
						Республика Башкортостан г.Стерлитамак				
Изм	Кол	Лист	№док	Подпись	Дата	Проект по планировке территории в районе СНТ "Агидель", с целью размещения садового товарищества	Стадия	Лист	Листов	
							ПМТ	21		
И.о.директора							ООО			
Архитектор							"Архитектурно-планировочное бюро"			
							г.Стерлитамак			
						Геодезические данные земельного участка ЗУ-19				

Геодезические данные земельного участка 3У 20

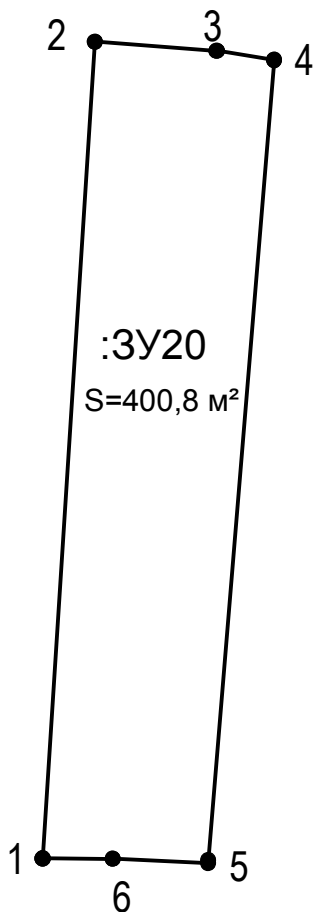

№	Координаты	
	X	Y
1	537402,37	1363481,99
2	537446,00	1363484,78
3	537445,52	1363491,29
4	537445,03	1363494,36
5	537402,12	1363490,83
6	537402,35	1363485,75
S=400,8 м ²		

8/132-ПМТ


Республика Башкортостан г.Стерлитамак

Проект по планировке территории в районе СНТ
"Агидель", с целью размещения садового
товарищества

Стадия	Лист	Листов
ПМТ	22	
ООО "Архитектурно-планировочное бюро" г.Стерлитамак		

Геодезические данные земельного участка 3У-20

Геодезические данные земельного участка ЗУ 21

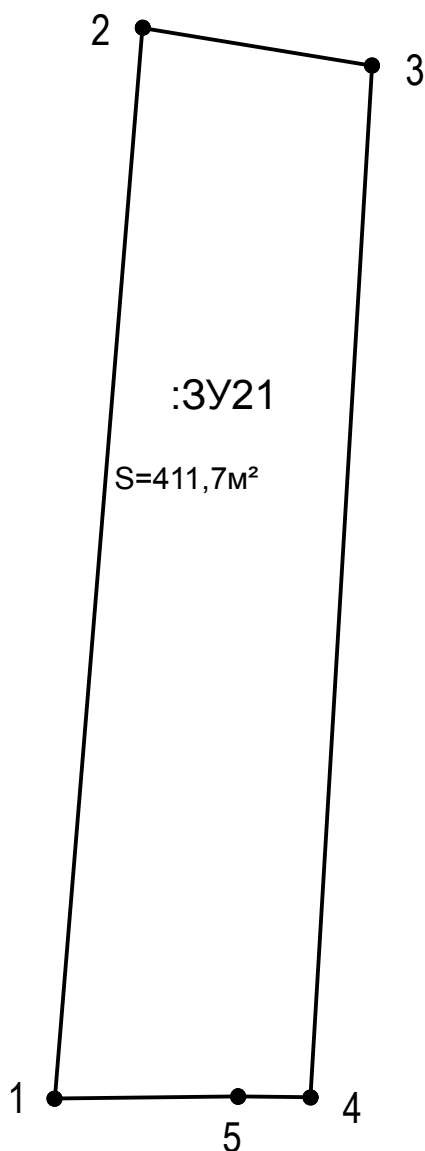

№	Координаты	
	X	Y
1	537402,12	1363490,83
2	537445,03	1363494,36
3	537443,51	1363503,55
4	537402,17	1363501,09
5	537402,20	1363498,18
S=411,7м2		

8/132-ПМТ

Республика Башкортостан г.Стерлитамак

Проект по планировке территории в районе СНТ
"Агидель", с целью размещения садового
товарищества

Стадия	Лист	Листов
ПМТ	23	

Геодезические данные земельного участка ЗУ-21

ООО
"Архитектурно-планировочное бюро"
г.Стерлитамак


СОГЛАСОВАНО:

Взамен инв. N

Подпись и дата

Инв. N подл.

Геодезические данные земельного участка 3У 22

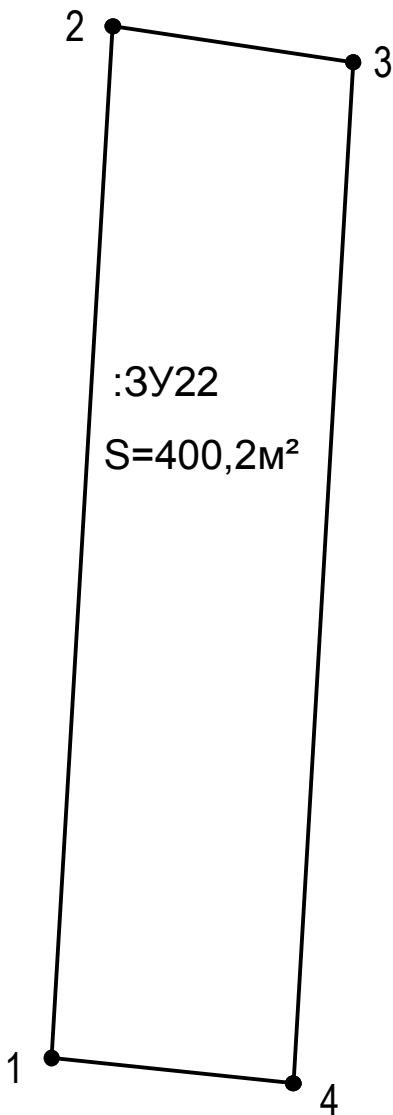


№	Координаты	
	X	Y
1	537402,17	1363501,09
2	537443,51	1363503,55
3	537442,07	1363513,18
4	537401,15	1363510,78
S=400,2 м²		

Подпись и дата							8/132-ПМТ					
							Республика Башкортостан г.Стерлитамак					
		Изм	Кол	Лист	№ док	Подпись	Дата	Проект по планировке территории в районе СНТ "Агидель", с целью размещения садового товарищества		Стадия	Лист	Листов
Инв. N подл.		И.о. директора					Геодезические данные земельного участка 3У-22		000			
		Архитектор							"Архитектурно-планировочное бюро"			
							г.Стерлитамак					

СОГЛАСОВАНО:

Взамен инв. N

Геодезические данные земельного участка 3У 23

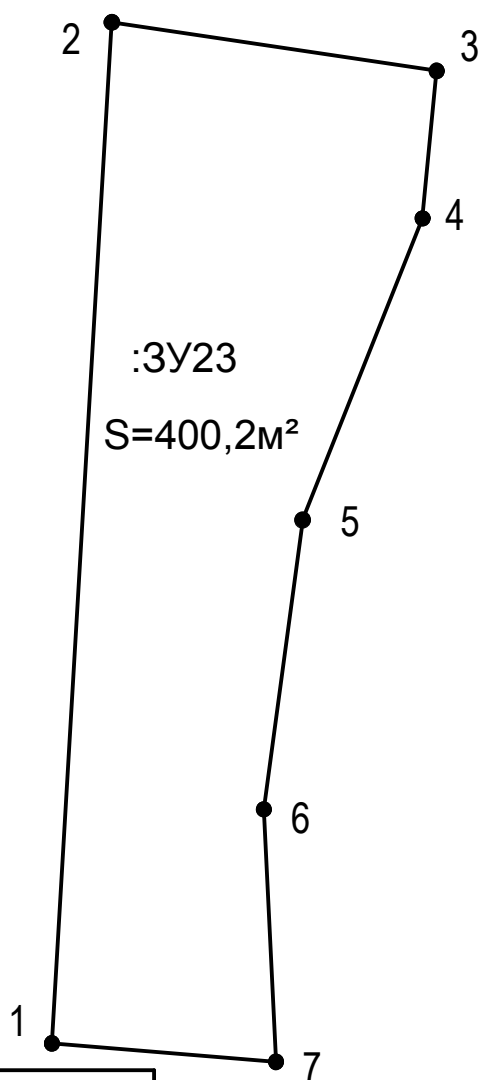

№	Координаты	
	X	Y
1	537401,15	1363510,78
2	537442,07	1363513,18
3	537440,12	1363526,20
4	537434,22	1363525,63
5	537422,46	1363520,87
6	537410,53	1363519,27
7	537400,42	1363519,76
S=400,2м2		

8/132-ПМТ

Республика Башкортостан г.Стерлитамак

Проект по планировке территории в районе СНТ
"Агидель", с целью размещения садового
товарищества

Стадия	Лист	Листов
ПМТ		

Геодезические данные земельного участка 3У-23

ООО
"Архитектурно-планировочное бюро"
г.Стерлитамак


СОГЛАСОВАНО:

Взамен инв. N

Подпись и дата

Инв. N подл.

Геодезические данные земельного участка ЗУ 24

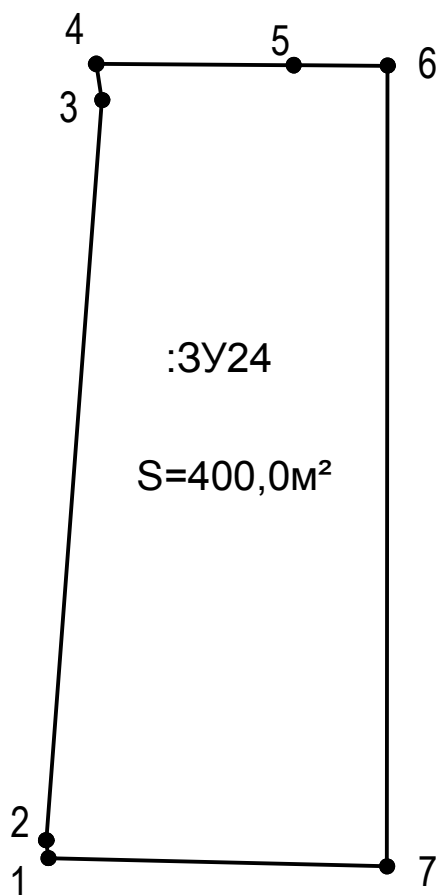

СОГЛАСОВАНО:

№	Координаты	
	X	Y
1	537370,59	1363472,16
2	537371,29	1363472,11
3	537400,97	1363473,31
4	537402,42	1363474,08
5	537402,37	1363481,99
6	537402,35	1363485,75
7	537370,26	1363485,73

S=400,0м²

Взамен инв. N

Подпись и дата

Инв. N подл.

8/132-ПМТ


Республика Башкортостан г.Стерлитамак

Проект по планировке территории в районе СНТ
"Агидель", с целью размещения садового
товарищества

Геодезические данные земельного участка ЗУ-24

Стадия	Лист	Листов
ПМТ	26	
000 "Архитектурно-планировочное бюро" г.Стерлитамак		

Геодезические данные земельного участка 3У 25

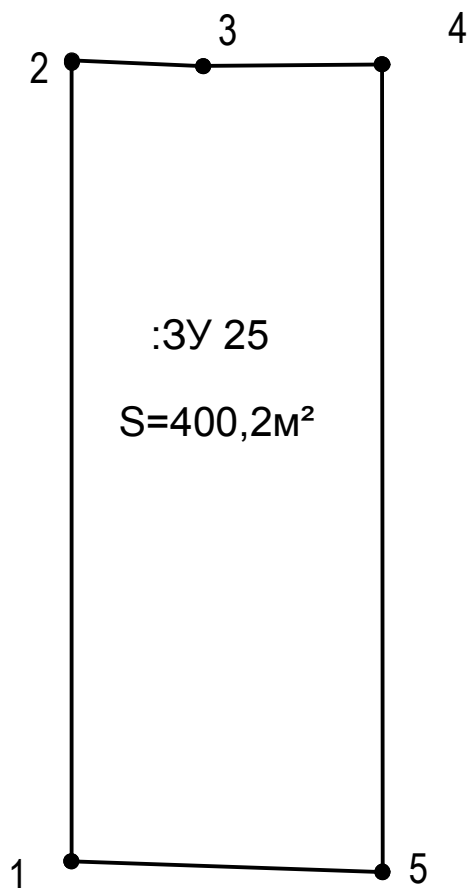

№	Координаты	
	X	Y
1	537370,26	1363485,73
2	537402,35	1363485,75
3	537402,12	1363490,83
4	537402,20	1363498,18
5	537369,84	1363498,20
S=400,2 м²		

8/132-ПМТ

Республика Башкортостан г.Стерлитамак

Проект по планировке территории в районе СНТ
"Агидель", с целью размещения садового
товарищества

Стадия	Лист	Листов
ПМТ	27	

Геодезические данные земельного участка 3У-25

ООО
"Архитектурно-планировочное бюро"
г.Стерлитамак


СОГЛАСОВАНО:

Взамен инв. N

Подпись и дата

Инв. N подл.

Геодезические данные земельного участка ЗУ 26

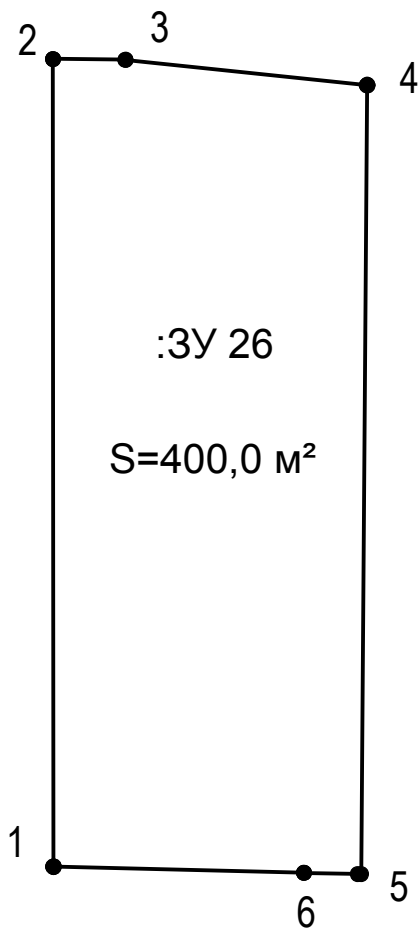

№	Координаты	
	X	Y
1	537369,84	1363498,20
2	537402,20	1363498,18
3	537402,17	1363510,09
4	537401,15	1363510,78
5	537369,54	1363510,53
6	537369,57	1363509,28
S=400,0 м²		

8/132-ПМТ

Республика Башкортостан г.Стерлитамак


Проект по планировке территории в районе СНТ
"Агидель", с целью размещения садового
товарищества

Стадия	Лист	Листов
ПМТ	28	

Геодезические данные земельного участка ЗУ-26

ООО
"Архитектурно-планировочное бюро"
г.Стерлитамак

Геодезические данные земельного участка 3У 27

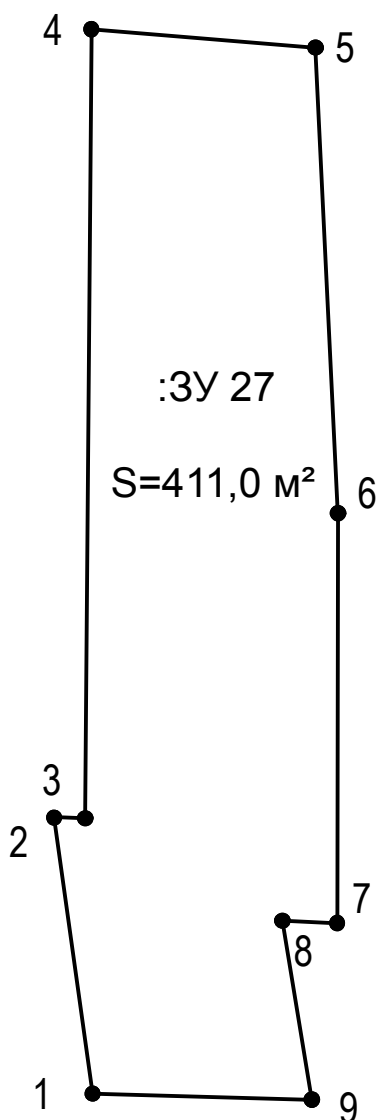

№	Координаты	
	X	Y
1	537358,37	1363510,86
2	537369,57	1363509,28
3	537369,54	1363510,53
4	537401,15	1363510,78
5	537400,42	1363519,76
6	537381,55	1363520,67
7	537365,33	1363520,62
8	537365,43	1363518,43
9	537358,26	1363519,61
S=411,0 м²		

8/132-ПМТ

Республика Башкортостан г.Стерлитамак

Проект по планировке территории в районе СНТ
"Агидель", с целью размещения садового
товарищества

Стадия	Лист	Листов
ПМТ	29	

Геодезические данные земельного участка 3У-27

ООО
"Архитектурно-планировочное бюро"
г.Стерлитамак


СОГЛАСОВАНО:

Взамен инв. N

Подпись и дата

Инв. N подл.

Геодезические данные земельного участка 3У 28

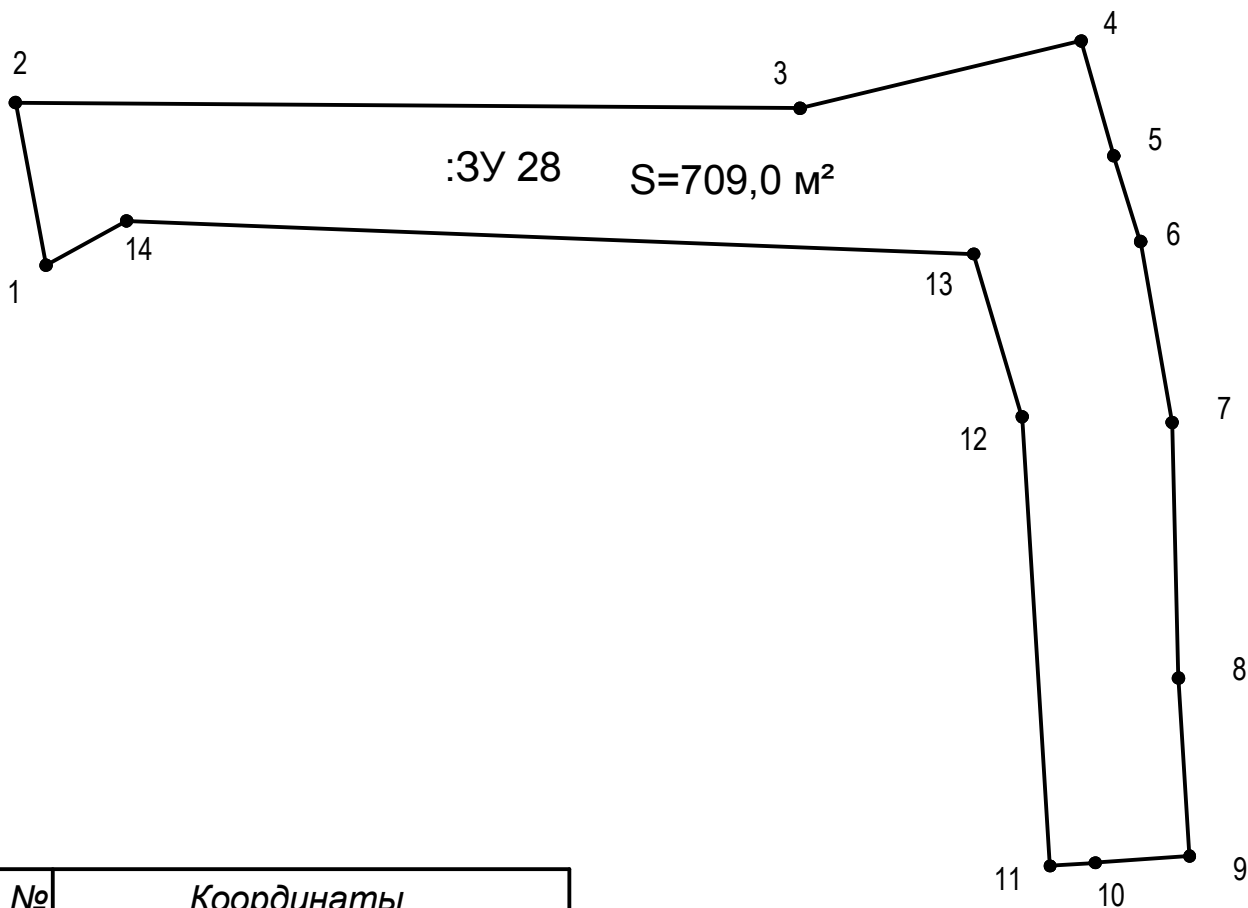

№	Координаты	
	X	Y
1	537555,27	1363410,85
2	537464,05	1363409,19
3	537463,84	1363448,99
4	537567,38	1363466,72
5	537561,18	1363468,45
6	537556,56	1363469,90
7	537546,80	1363503,61
8	537533,00	1363471,95
9	537523,39	1363472,55
10	537523,00	1363467,58
11	537522,86	1363465,02
12	537547,11	1363463,51
13	537556,52	1363450,32
14	537557,67	1363415,19
S=709,0 м2		

8/132-ПМТ


Республика Башкортостан г.Стерлитамак

Проект по планировке территории в районе СНТ
"Агидель", с целью размещения садового
товарищества

Стадия	Лист	Листов
ПМТ	30	
ООО "Архитектурно-планировочное бюро" г.Стерлитамак		

Геодезические данные земельного участка 3У-28

Геодезические данные земельного участка ЗУ 29

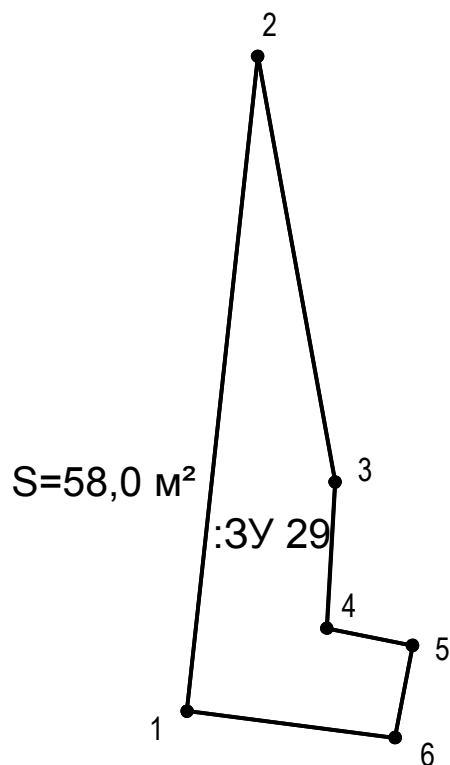

СОГЛАСОВАНО:

№	Координаты	
	X	Y
1	537497,24	1363462,88
2	537516,68	1363464,99
3	537503,98	1363467,30
4	537499,70	1363467,04
5	537499,19	1363469,58
6	537496,45	1363469,07
$S = 58,0 \text{ м}^2$		

Взамен инв. N

Подпись и дата

Инв. N подл.

8/132-ПМТ


Республика Башкортостан г.Стерлитамак

Проект по планировке территории в районе СНТ
"Агидель", с целью размещения садового
товарищества

Геодезические данные земельного участка ЗУ-29

Стадия	Лист	Листов
ПМТ	31	
ООО "Архитектурно-планировочное бюро" г.Стерлитамак		

Геодезические данные земельного участка ЗУ 30

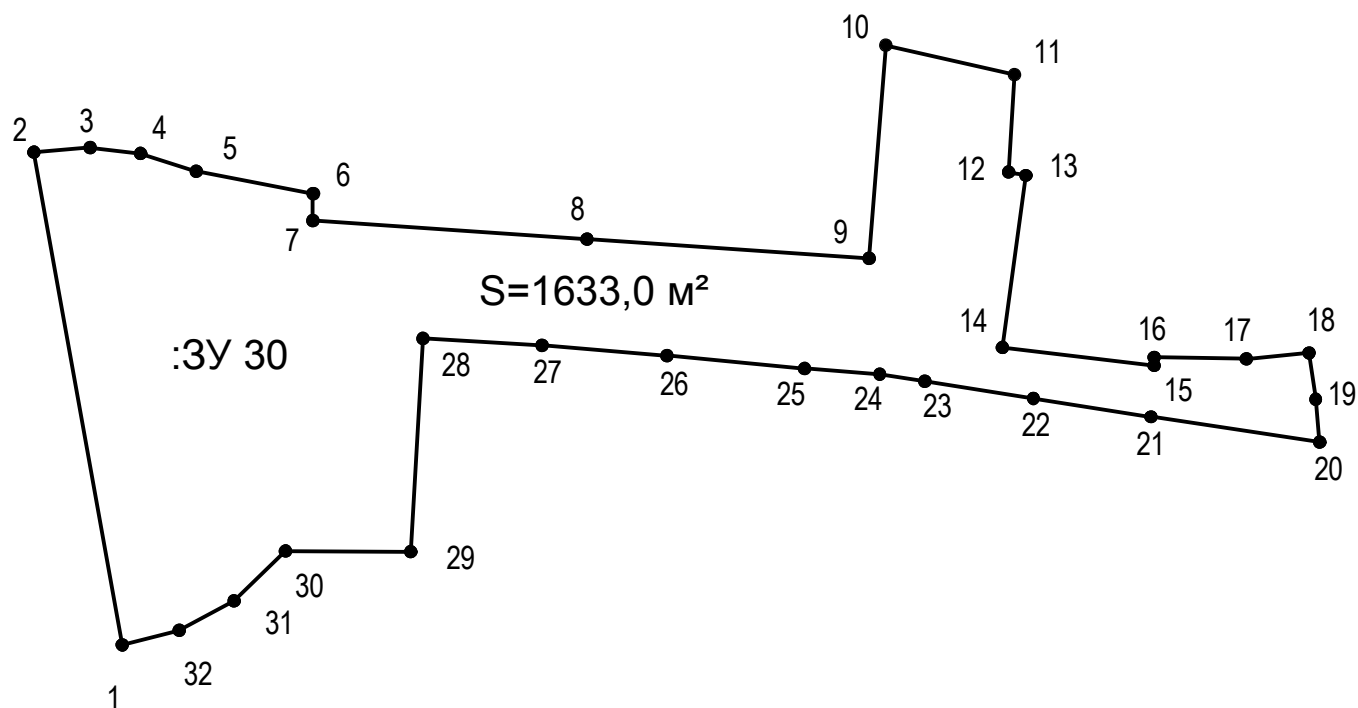

№	Координаты	
	X	Y
1	537423,88	1363430,24
2	537463,36	1363423,15
3	537463,73	1363427,66
4	537463,37	1363431,44
5	537461,83	1363436,15
6	537460,06	1363445,48
7	537457,88	1363445,51
8	537456,38	1363467,51
9	537454,86	1363490,09
10	537471,93	1363491,42
11	537469,58	1363501,74
12	537461,77	1363503,27
13	537461,50	1363502,65
14	537447,71	1363500,79
15	537446,23	1363513,22
16	537446,94	1363513,31
17	537446,82	1363519,94

№	Координаты	
	X	Y
18	537447,33	1363525,15
19	537443,82	1363525,86
20	537440,12	1363526,20
21	537442,07	1363513,18
22	537443,51	1363503,55
23	537445,03	1363494,36
24	537445,52	1363491,29
25	537446,00	1363484,78
26	537446,85	1363474,37
27	537447,89	1363463,87
28	537448,43	1363454,33
29	537431,34	1363453,46
30	537431,39	1363443,32
31	537427,40	1363439,18
32	537425,06	1363434,89
S=1633,0 м2		

8/132-ПМТ

Республика Башкортостан г.Стерлитамак


Проект по планировке территории в районе СНТ "Агидель", с целью размещения садового товарищества

Стадия	Лист	Листов
ПМТ	32	

Геодезические данные земельного участка ЗУ-30

ООО
"Архитектурно-планировочное бюро"
г.Стерлитамак

Геодезические данные земельного участка 3У 31

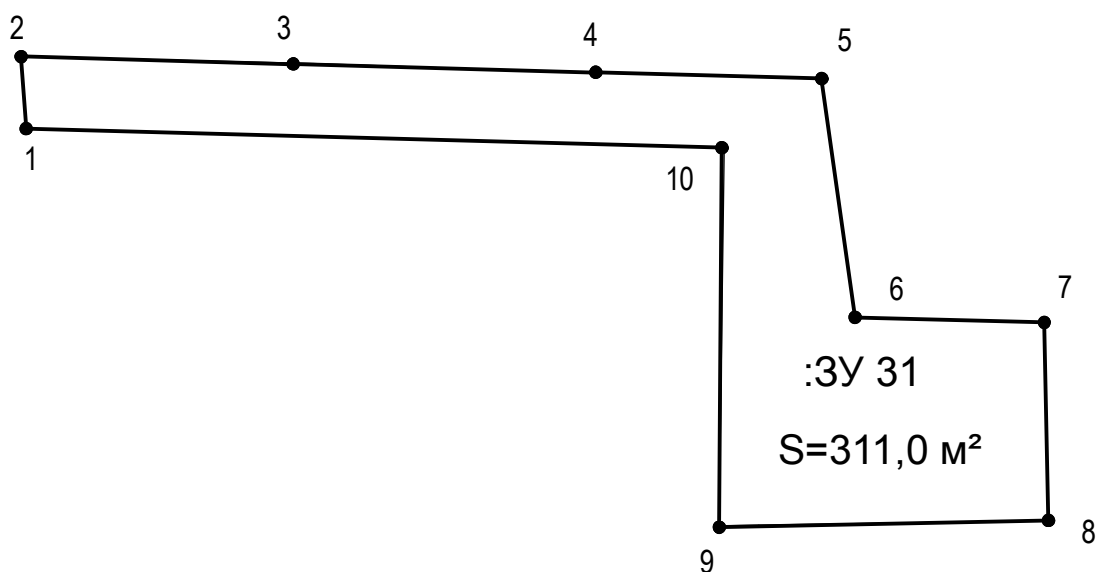

№	Координаты	
	X	Y
1	537367,25	1363472,38
2	537370,59	1363472,16
3	537370,26	1363485,73
4	537369,84	1363498,20
5	537369,57	1363509,28
6	537358,37	1363510,86
7	537358,26	1363519,61
8	537349,07	1363519,80
9	537348,83	1363504,52
10	537366,35	1363504,77
$S = 311,0 \text{ m}^2$		

8/132-ПМТ

Республика Башкортостан г.Стерлитамак

Проект по планировке территории в районе СНТ
"Агидель", с целью размещения садового
товарищества

Геодезические данные земельного участка 3У-31

Стадия	Лист	Листов
ПМТ	33	
ООО "Архитектурно-планировочное бюро" г.Стерлитамак		

СОГЛАСОВАНО:

Взамен инв. N

Подпись и дата

Инв. N подл.